


A MARGINAL

B PRAÇA MULTIUSOS

C ENTRADA RESTAURANTE

D MIRADOURO - CAMINHO PÚBLICO

--- PERCURSO

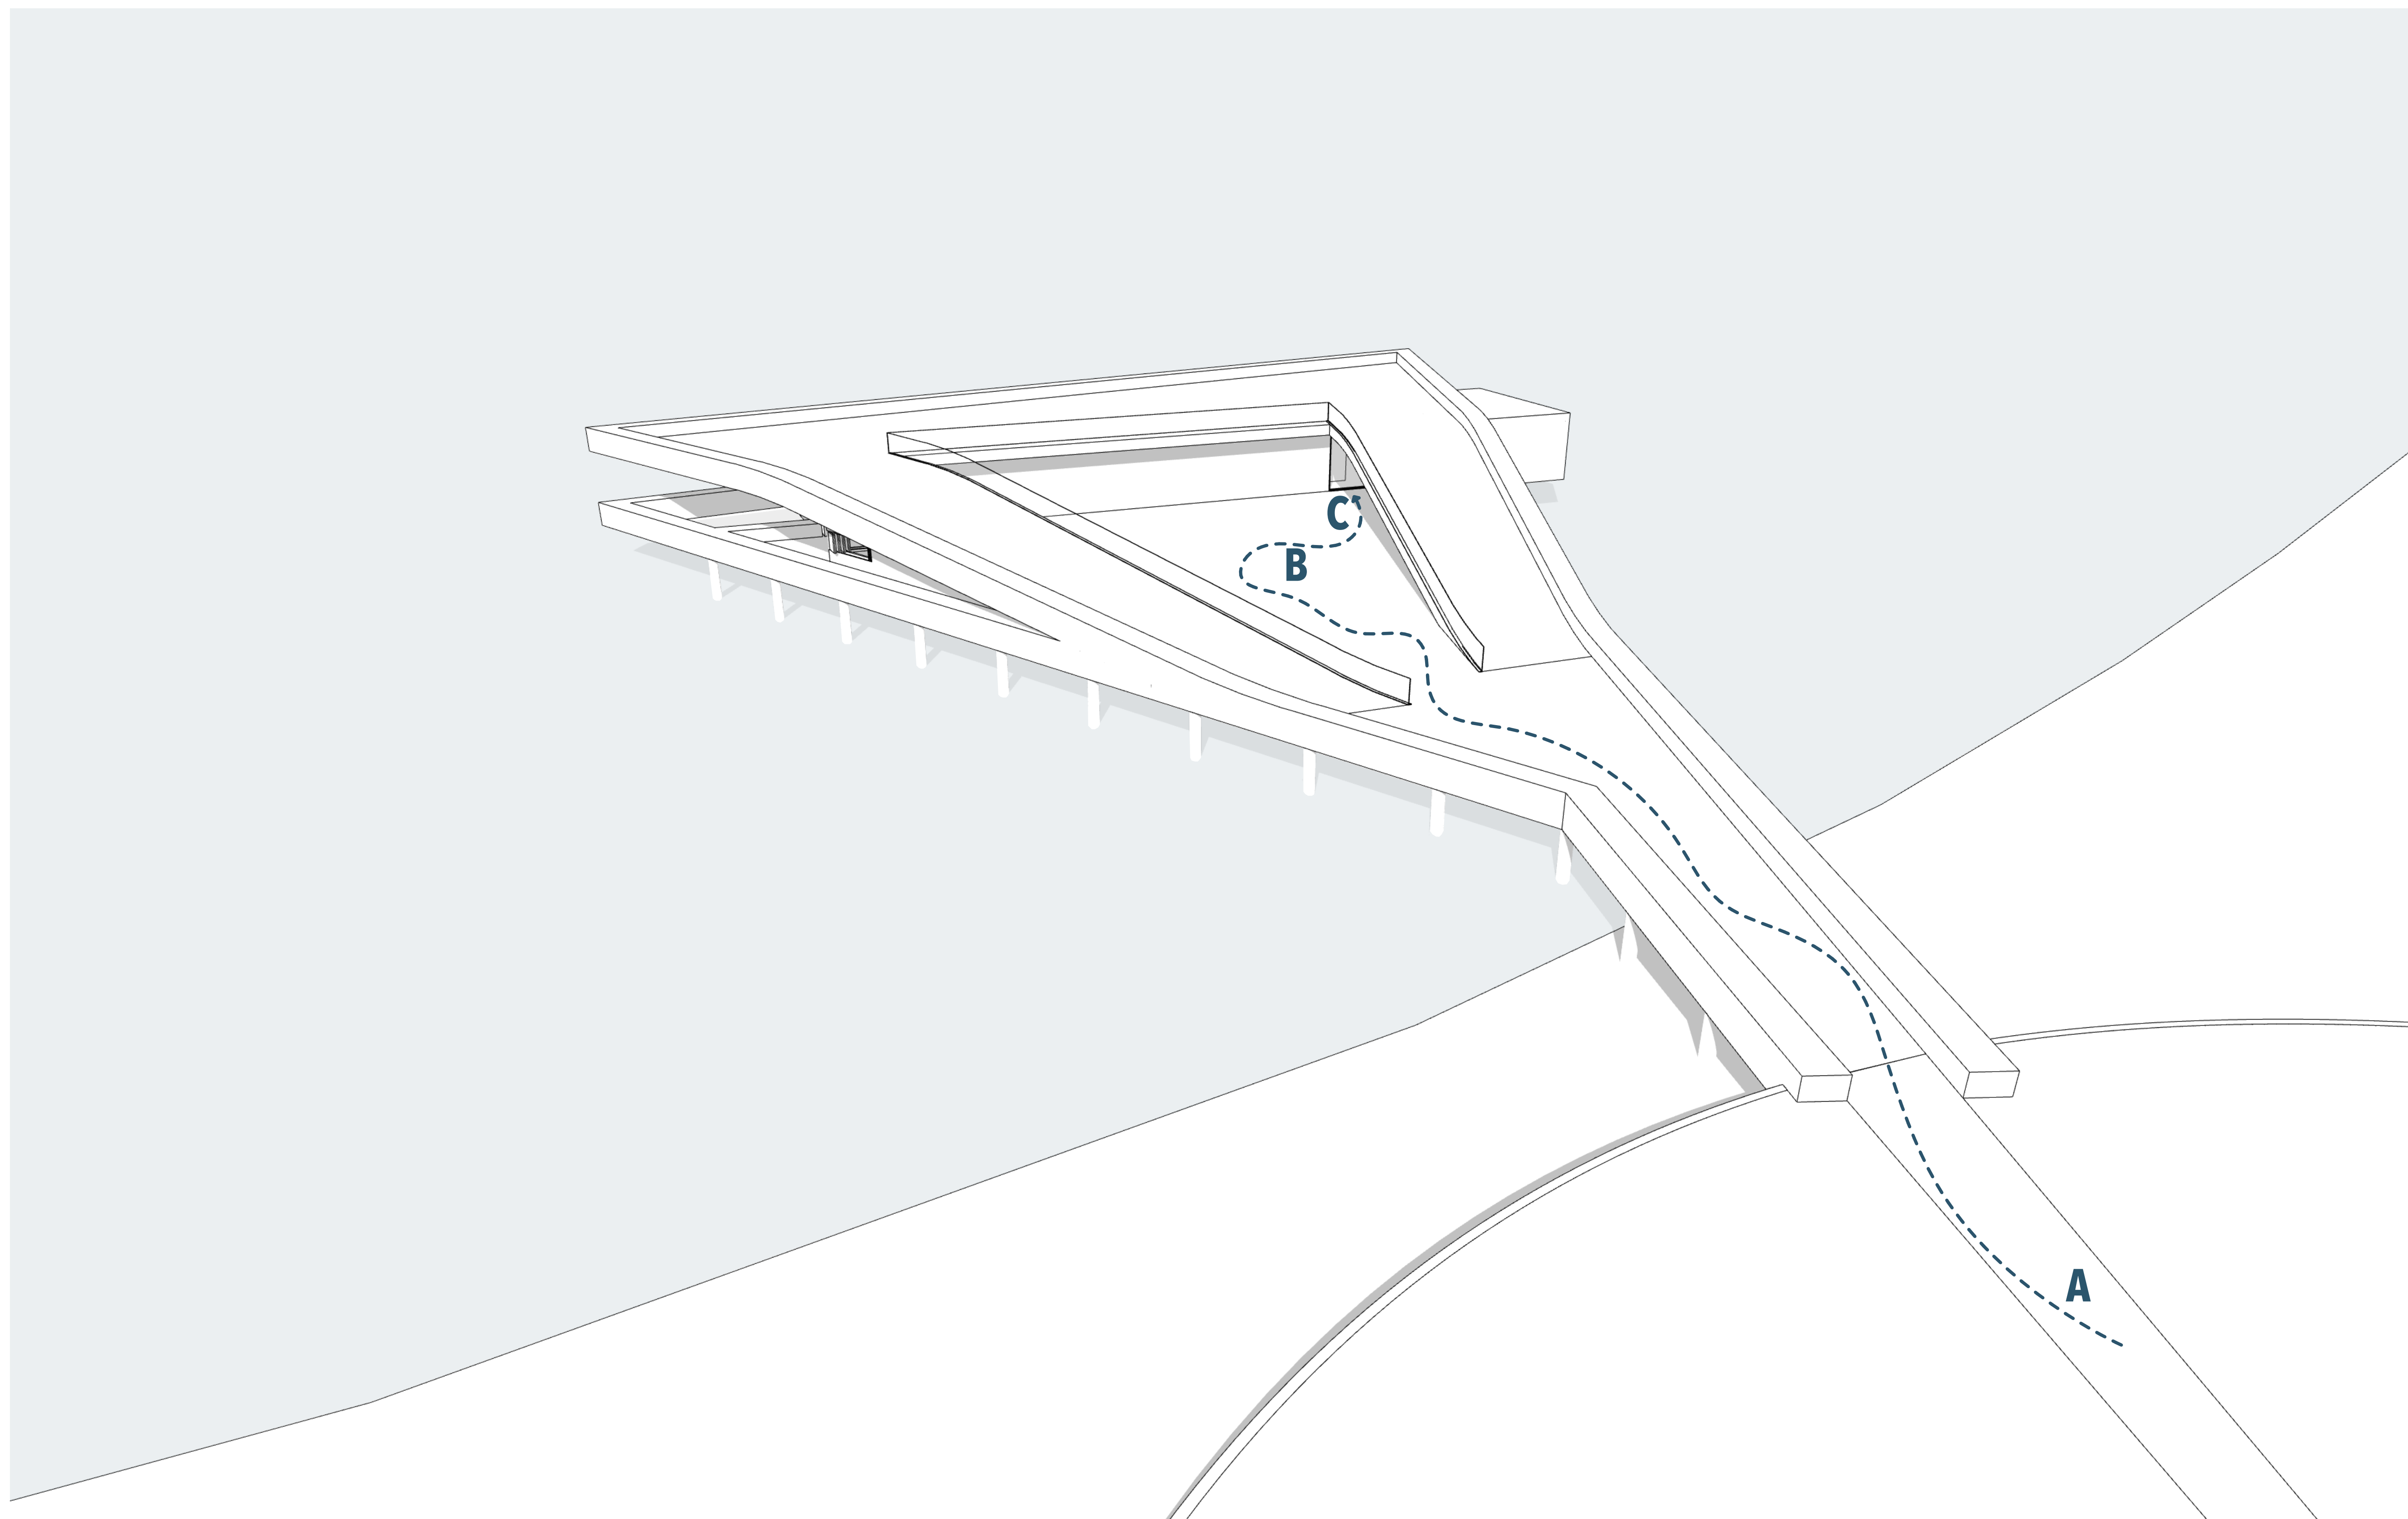


A MARGINAL

B PRAÇA MULTIUSOS

C ENTRADA RESTAURANTE

D MIRADOURO - CAMINHO PÚBLICO

--- PERCURSO

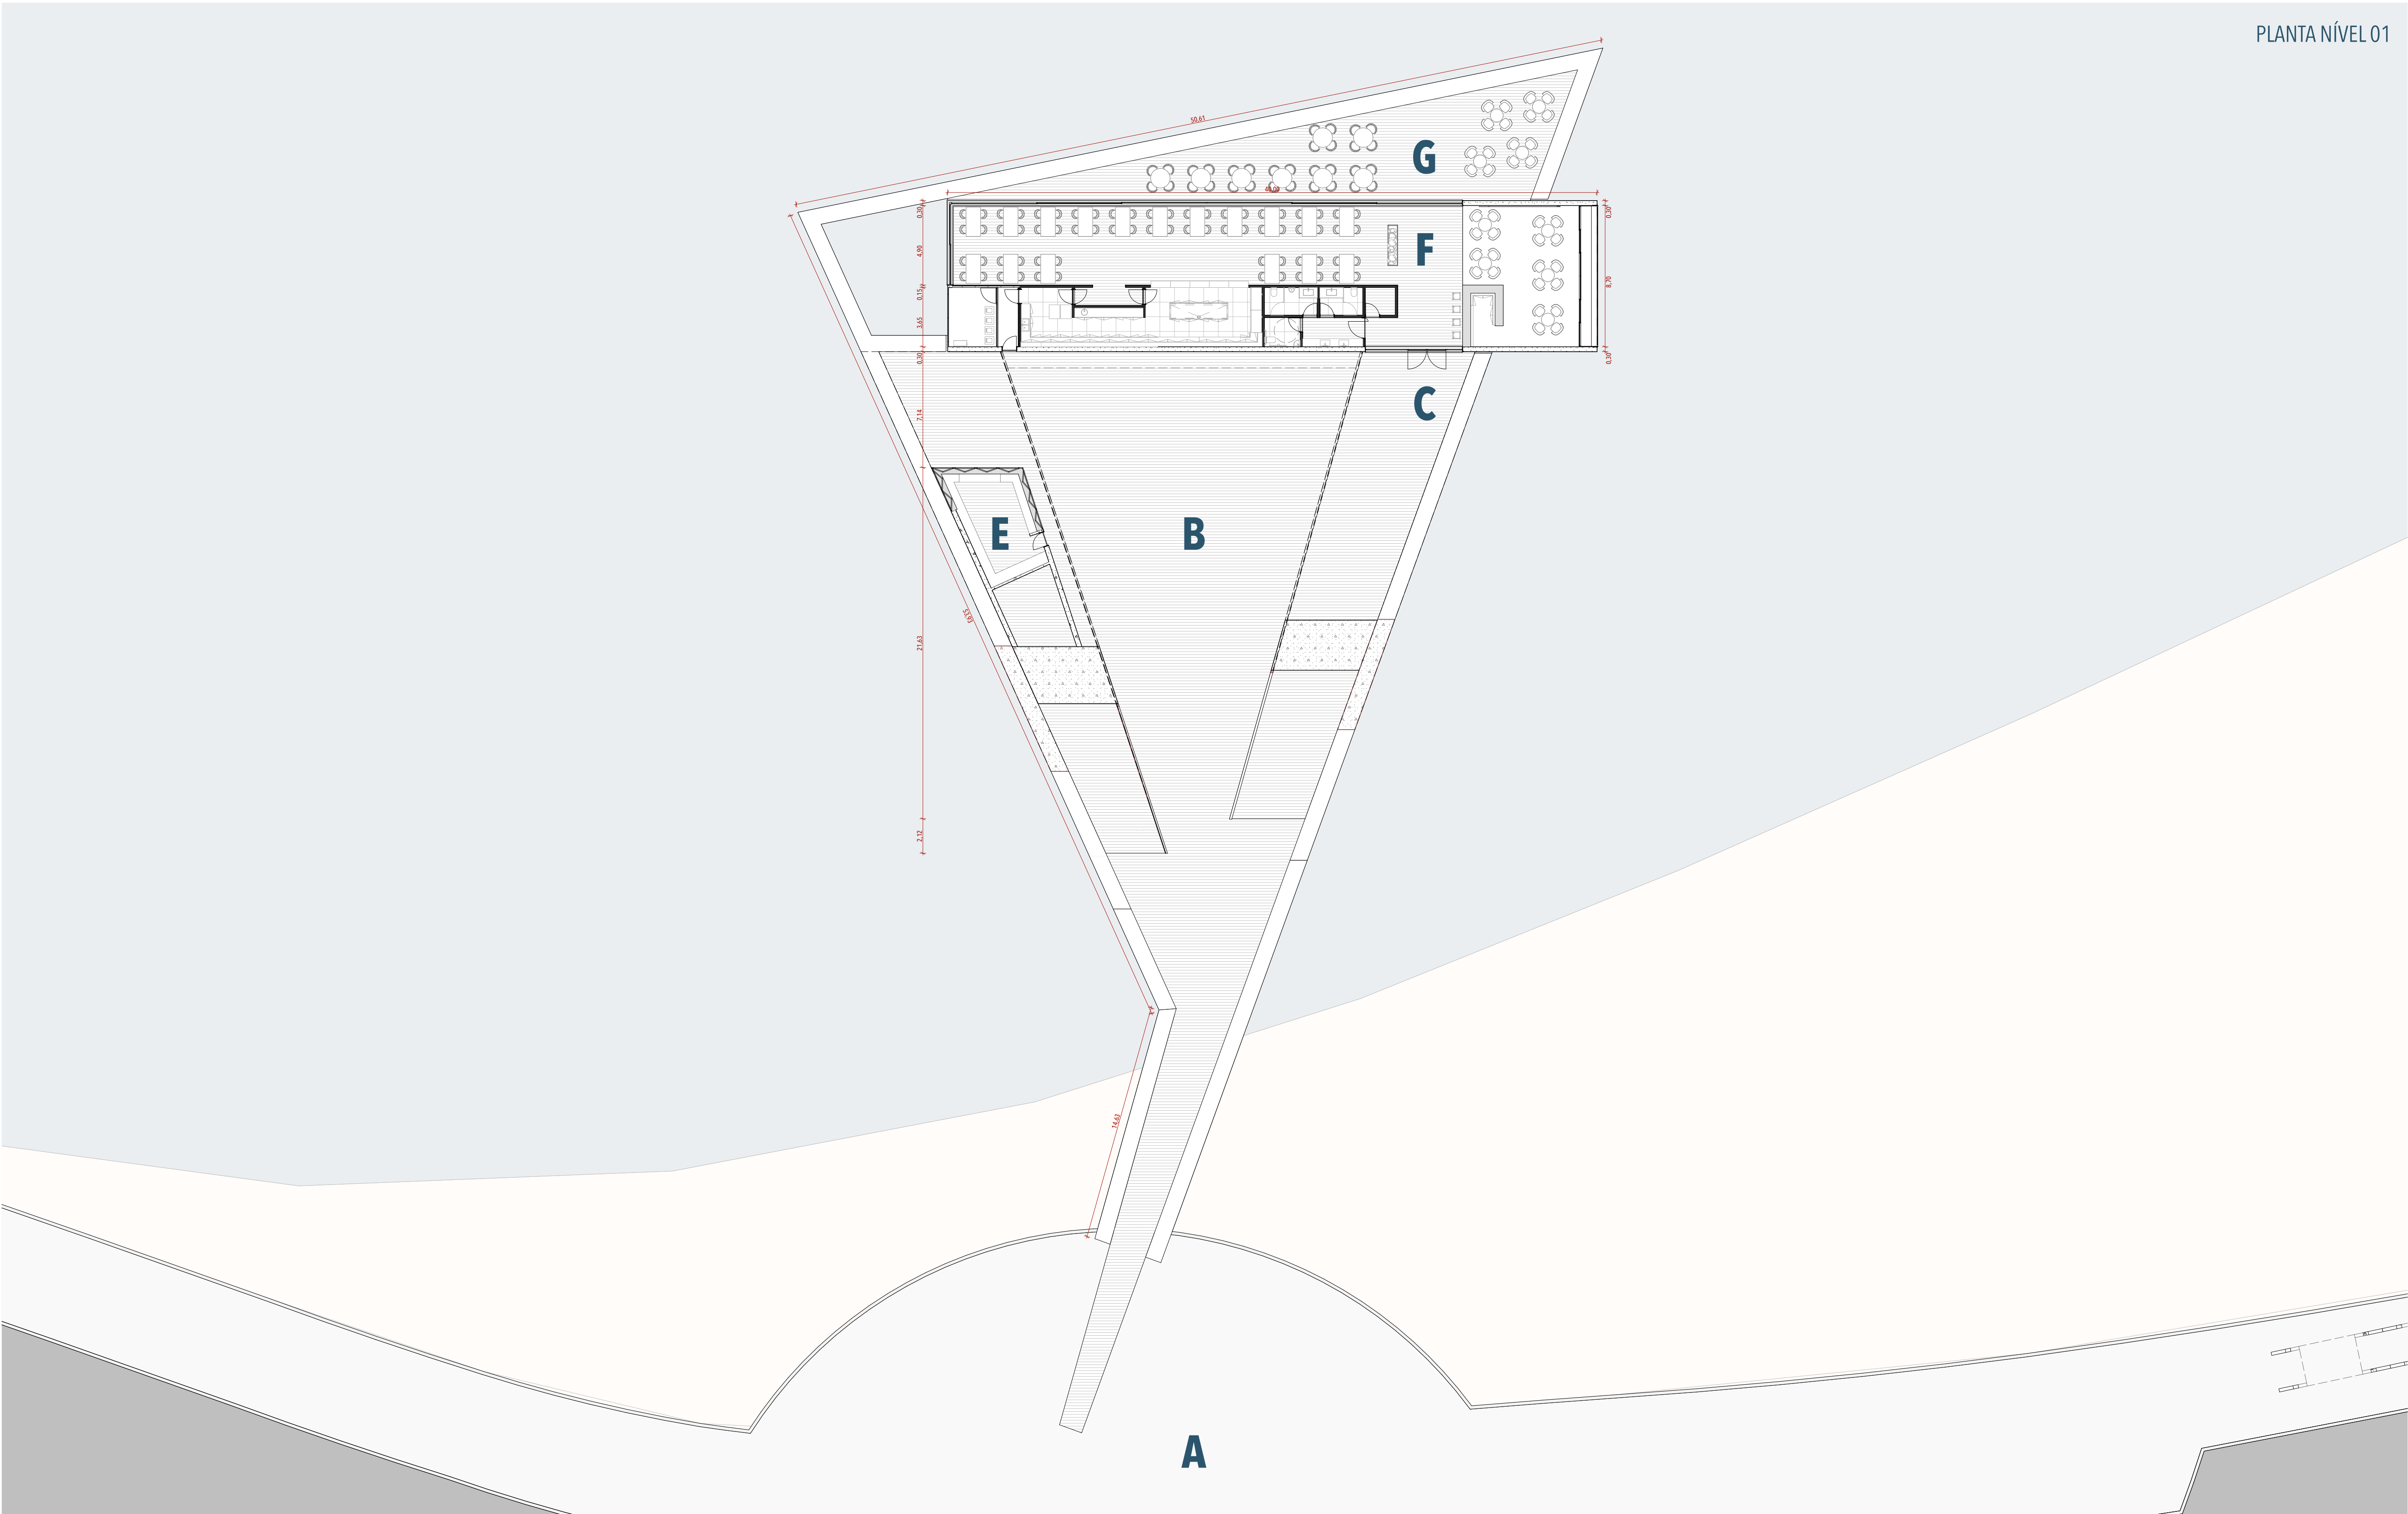

A

MARGINAL

B

PRAÇA MULTIUSOS

C

ENTRADA RESTAURANTE

D

MIRADOURO - CAMINHO PÚBLICO

E


BAR

F

RESTAURANTE

G

ESPLANADA

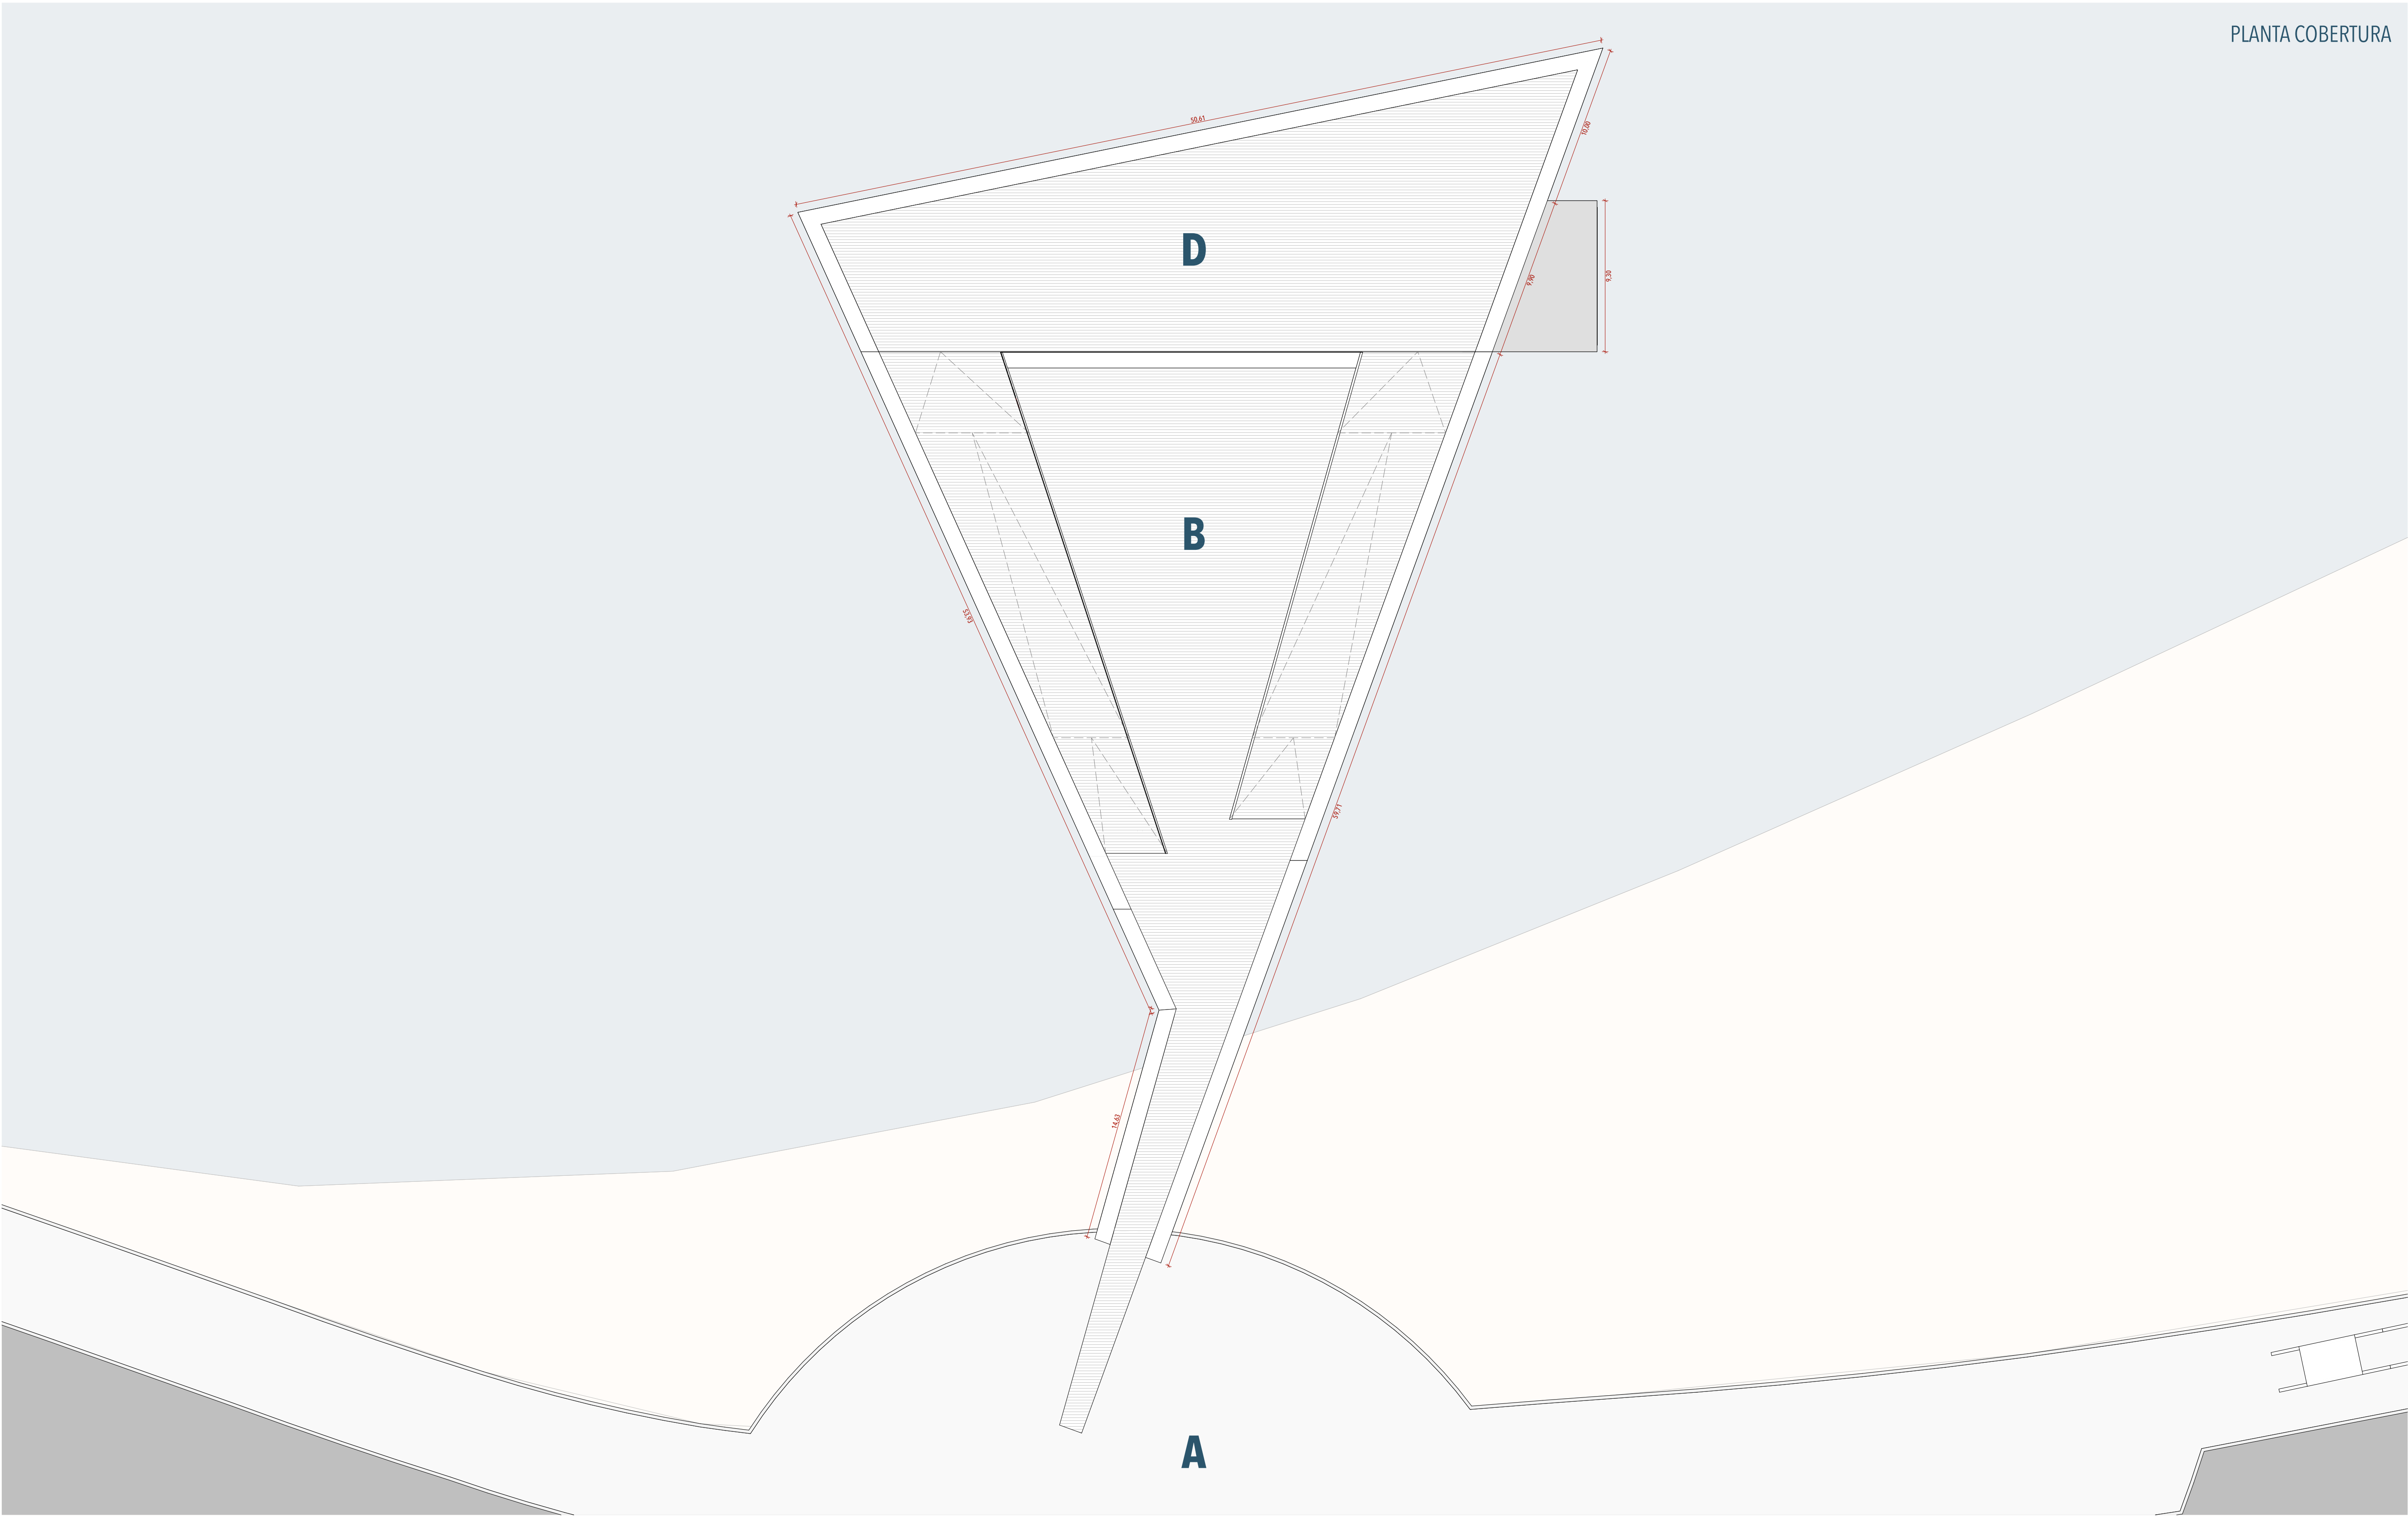

A

MARGINAL

B

PRAÇA MULTIUSOS

C

ENTRADA RESTAURANTE

D

MIRADOURO - CAMINHO PÚBLICO

E


BAR

F


RESTAURANTE

G


ESPLANADA

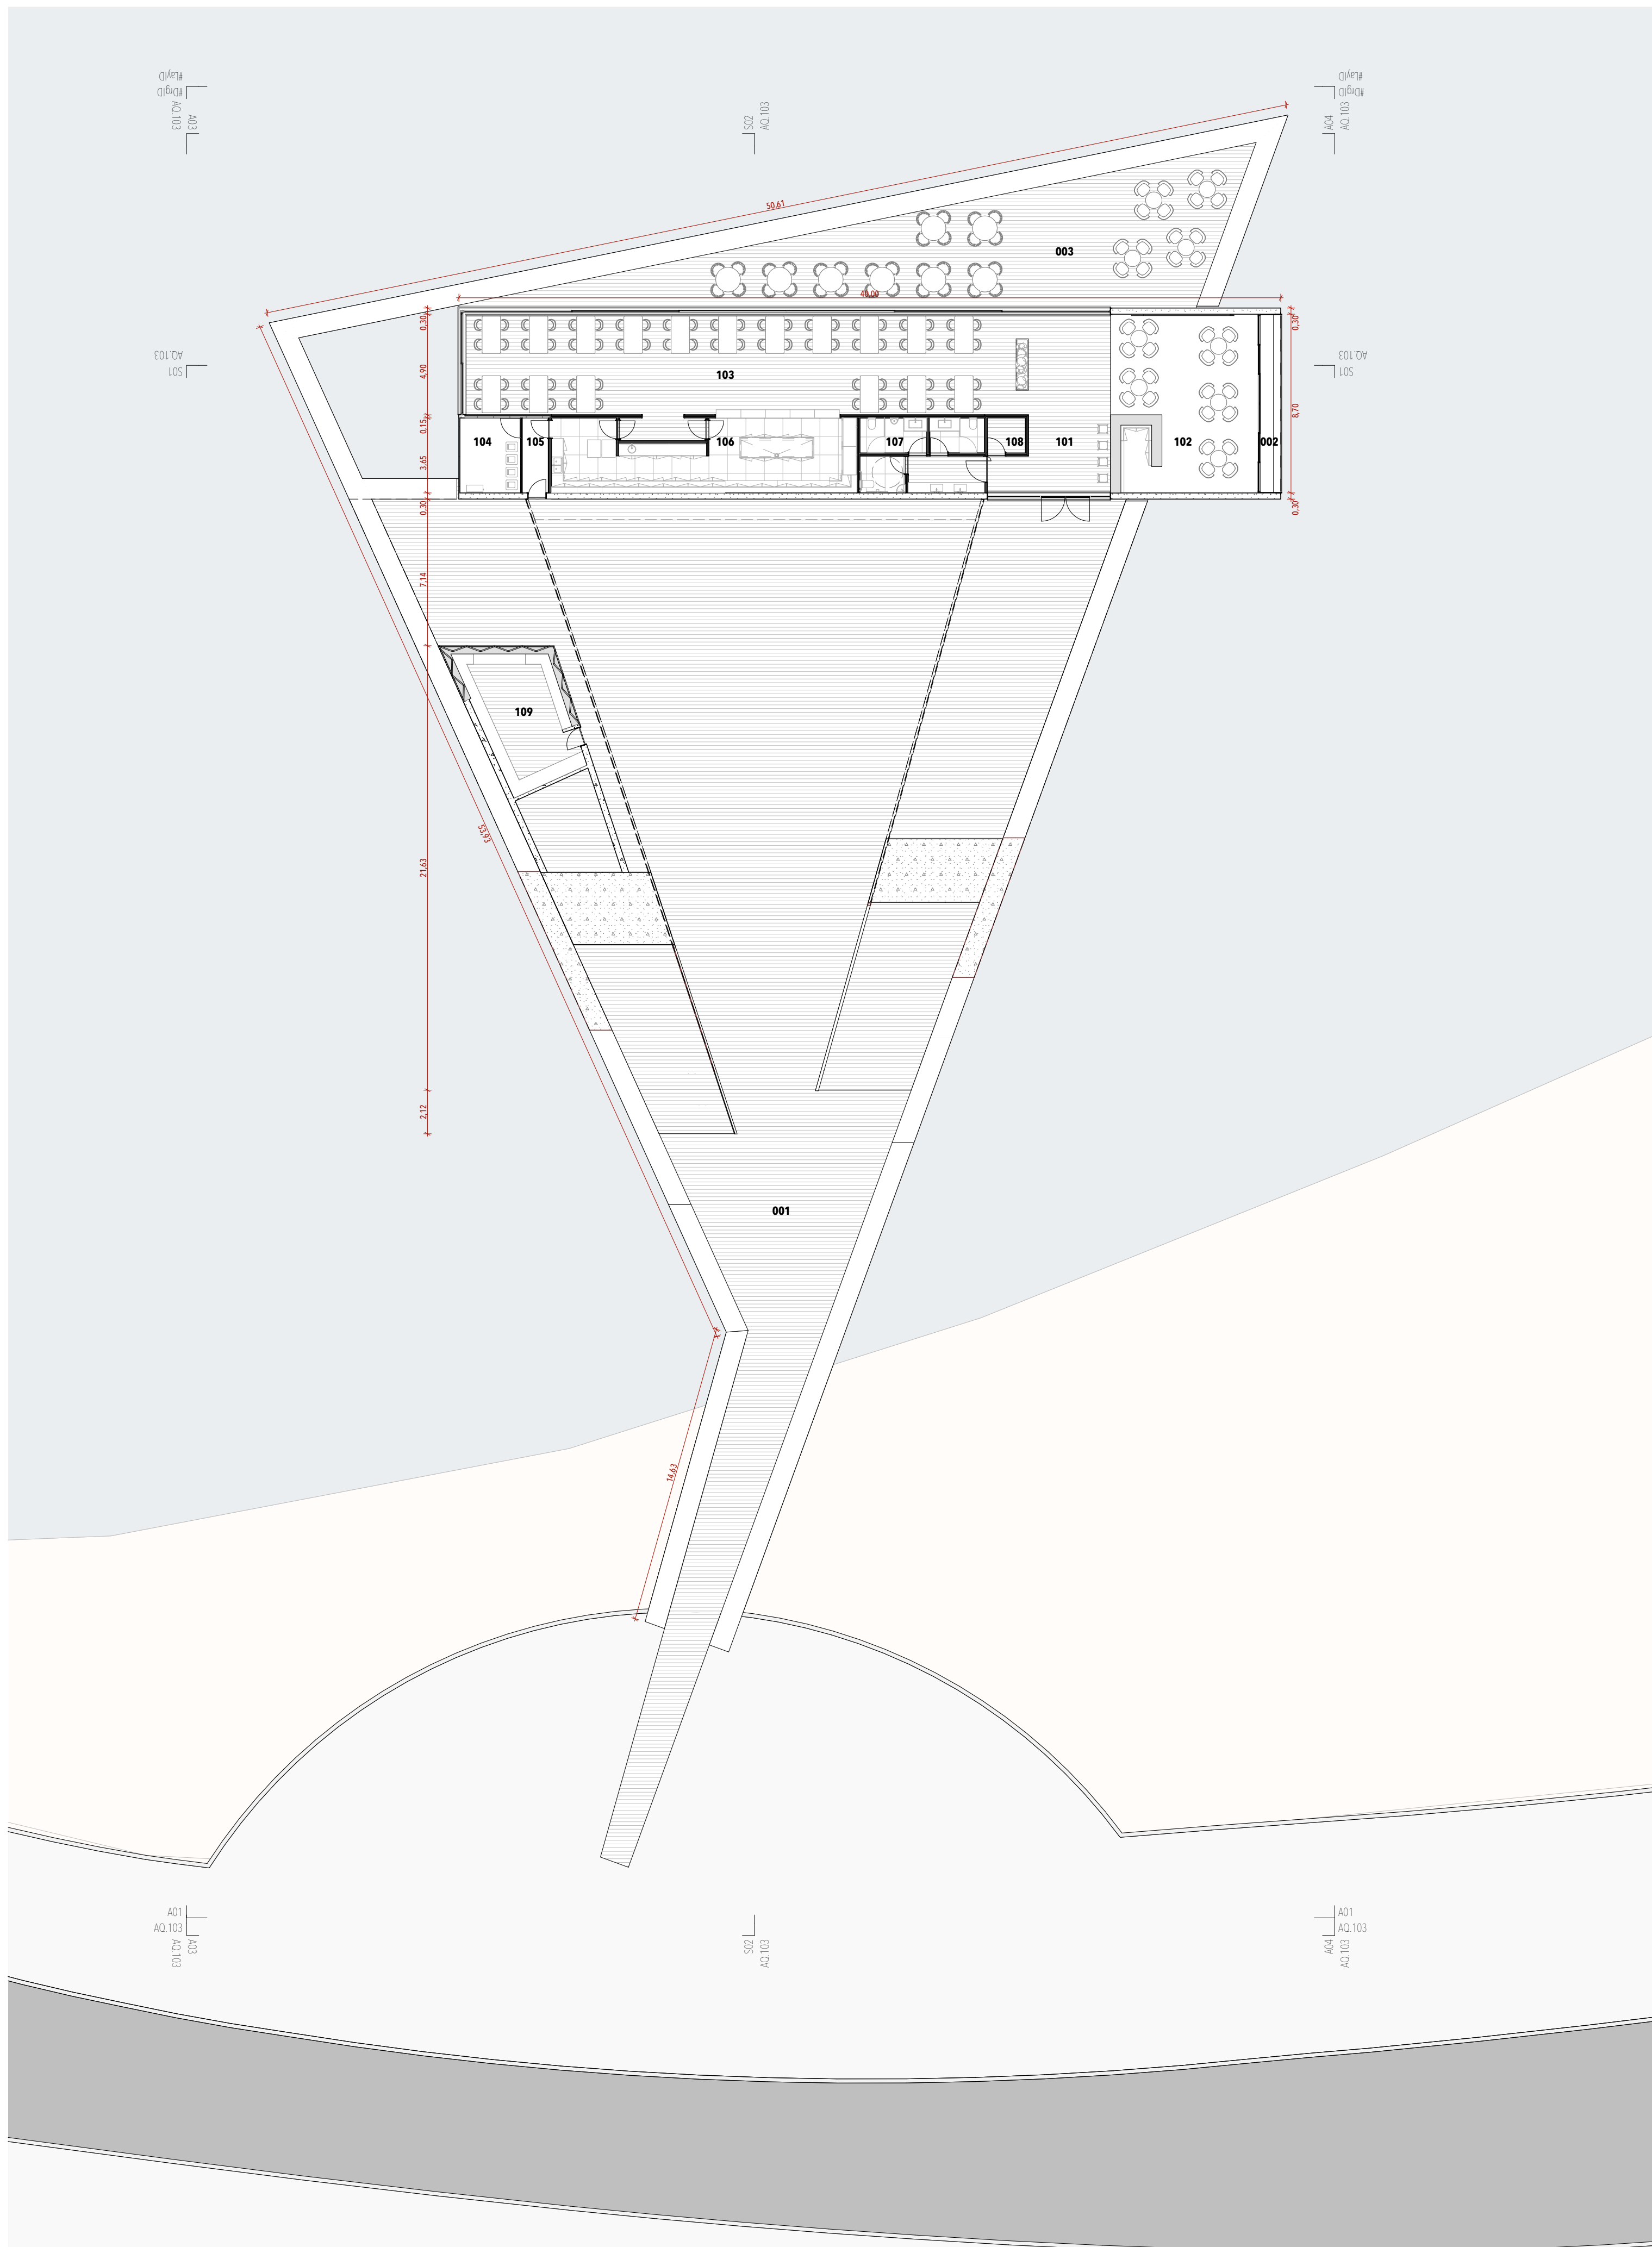

N01 NÍVEL 01 1:200

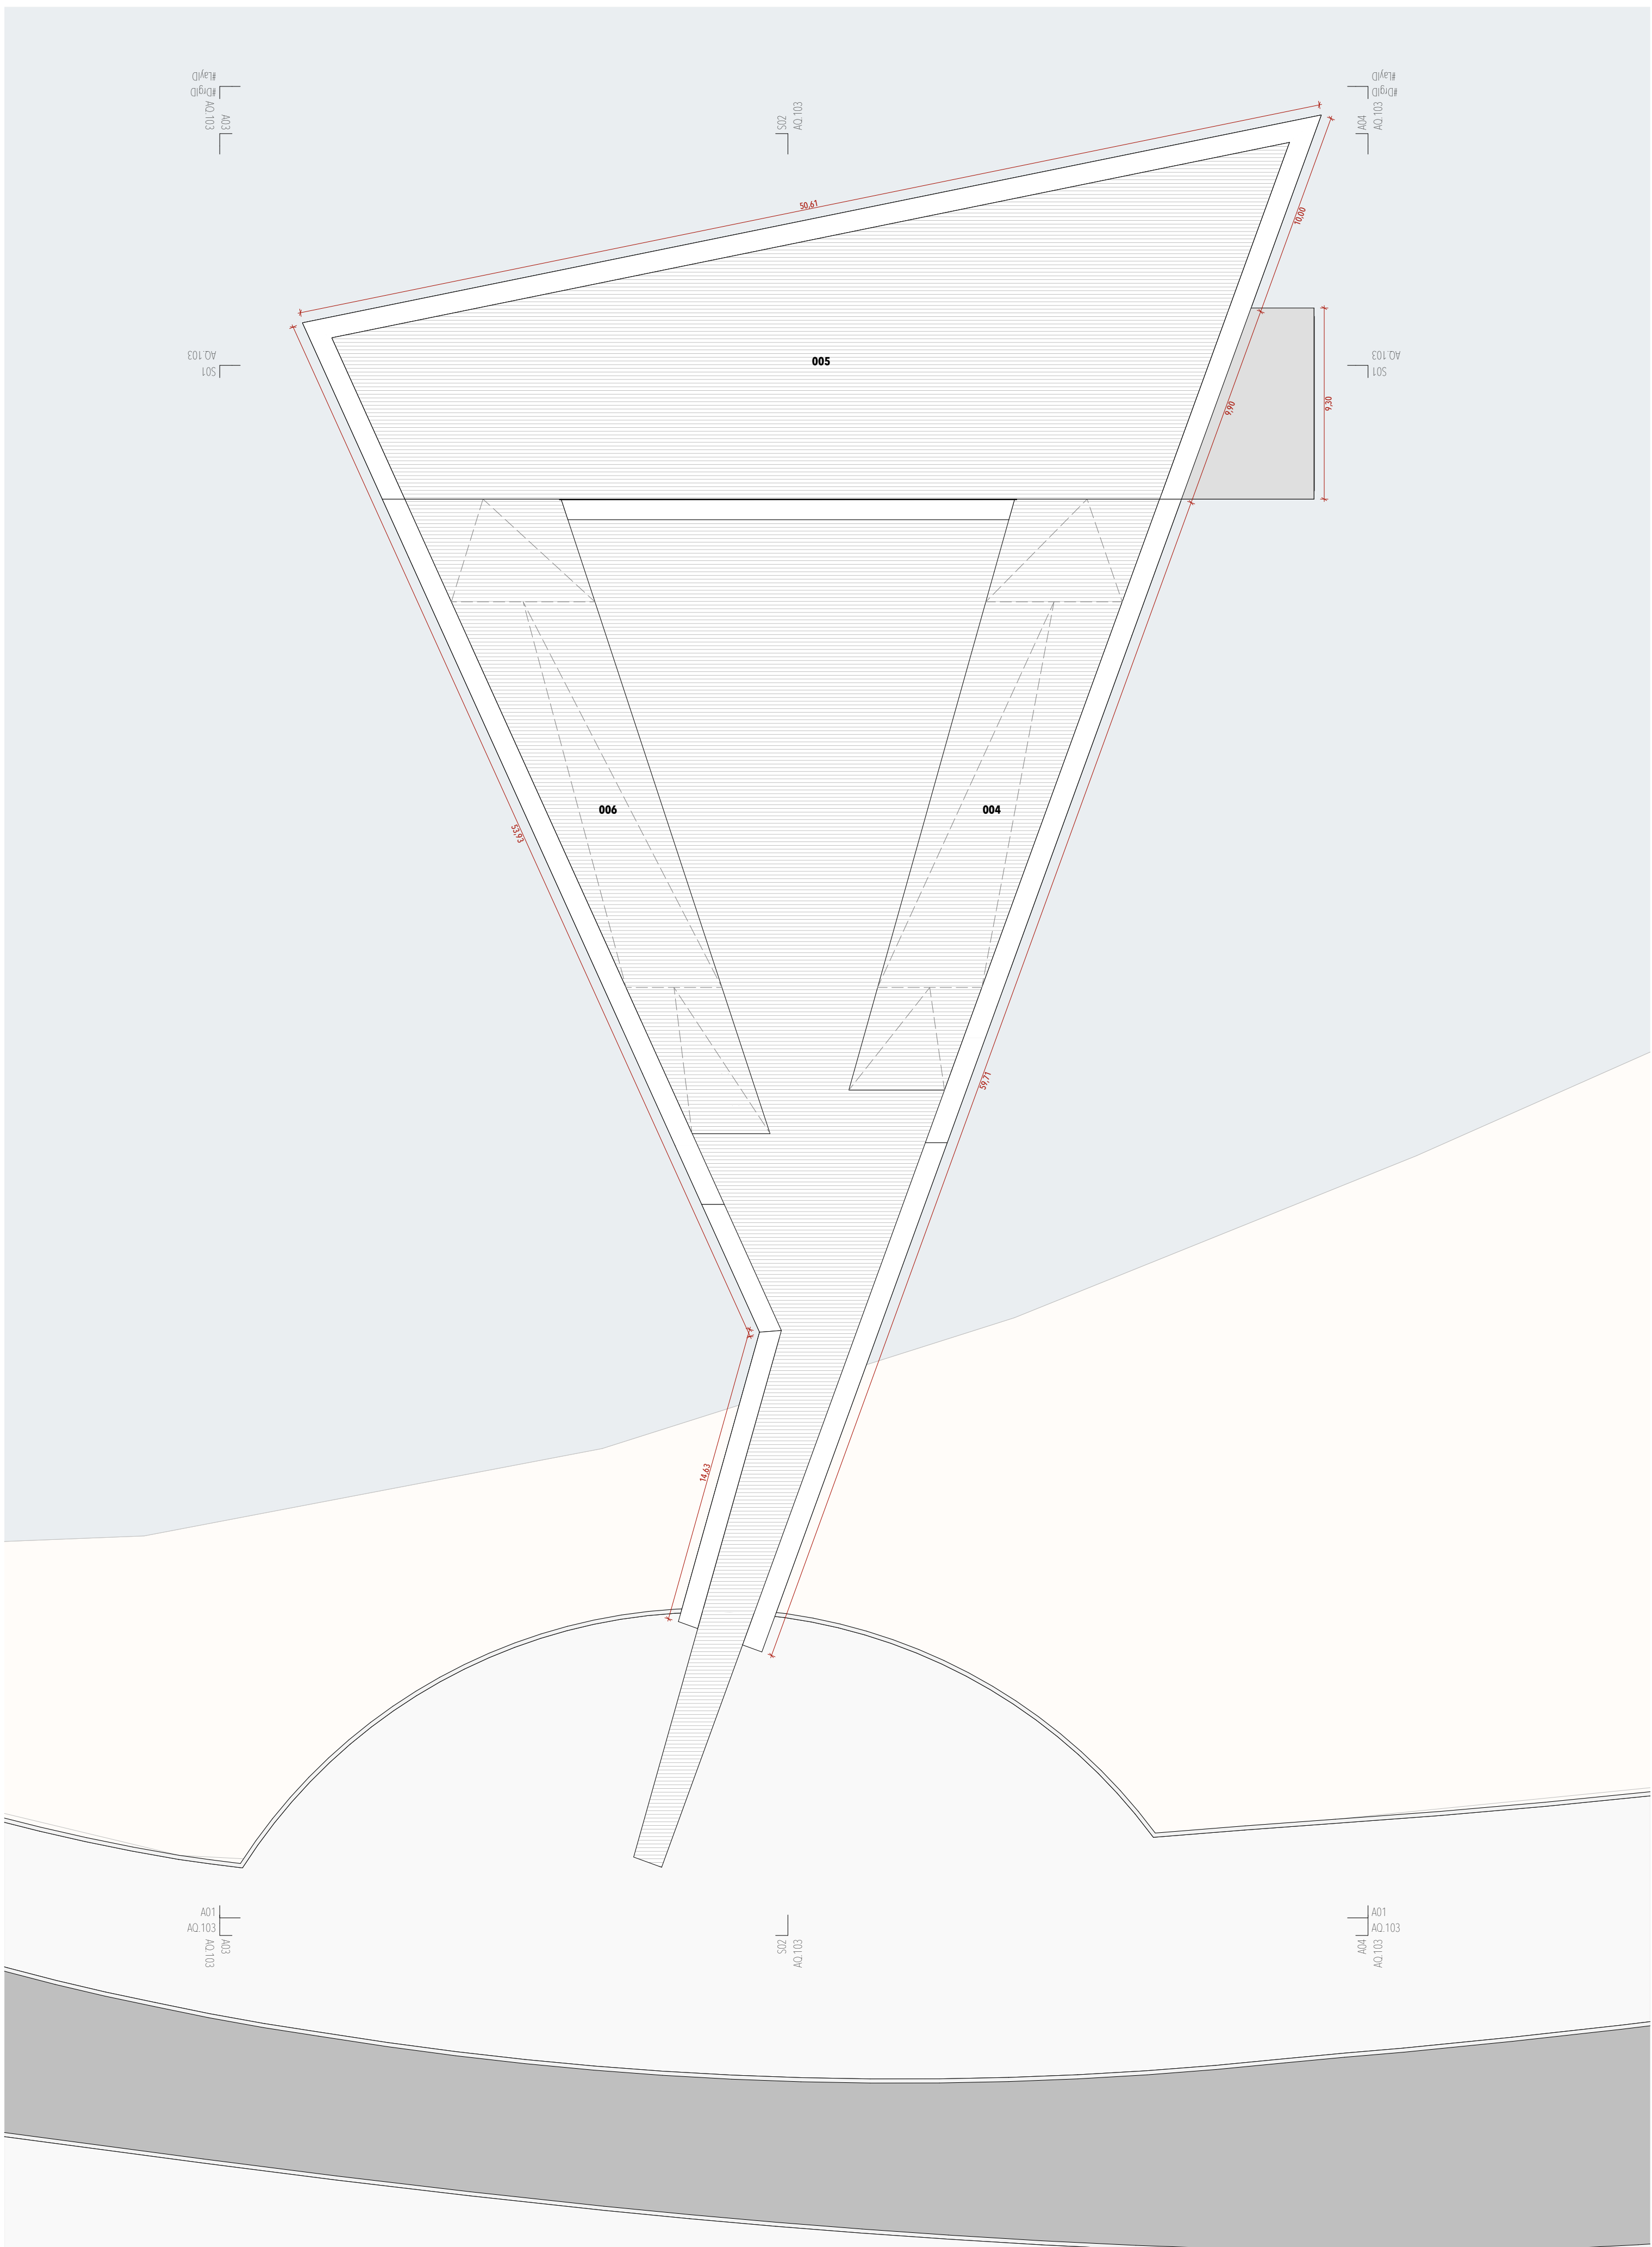




N02 NÍVEL 02 / COBERTURA 1:200

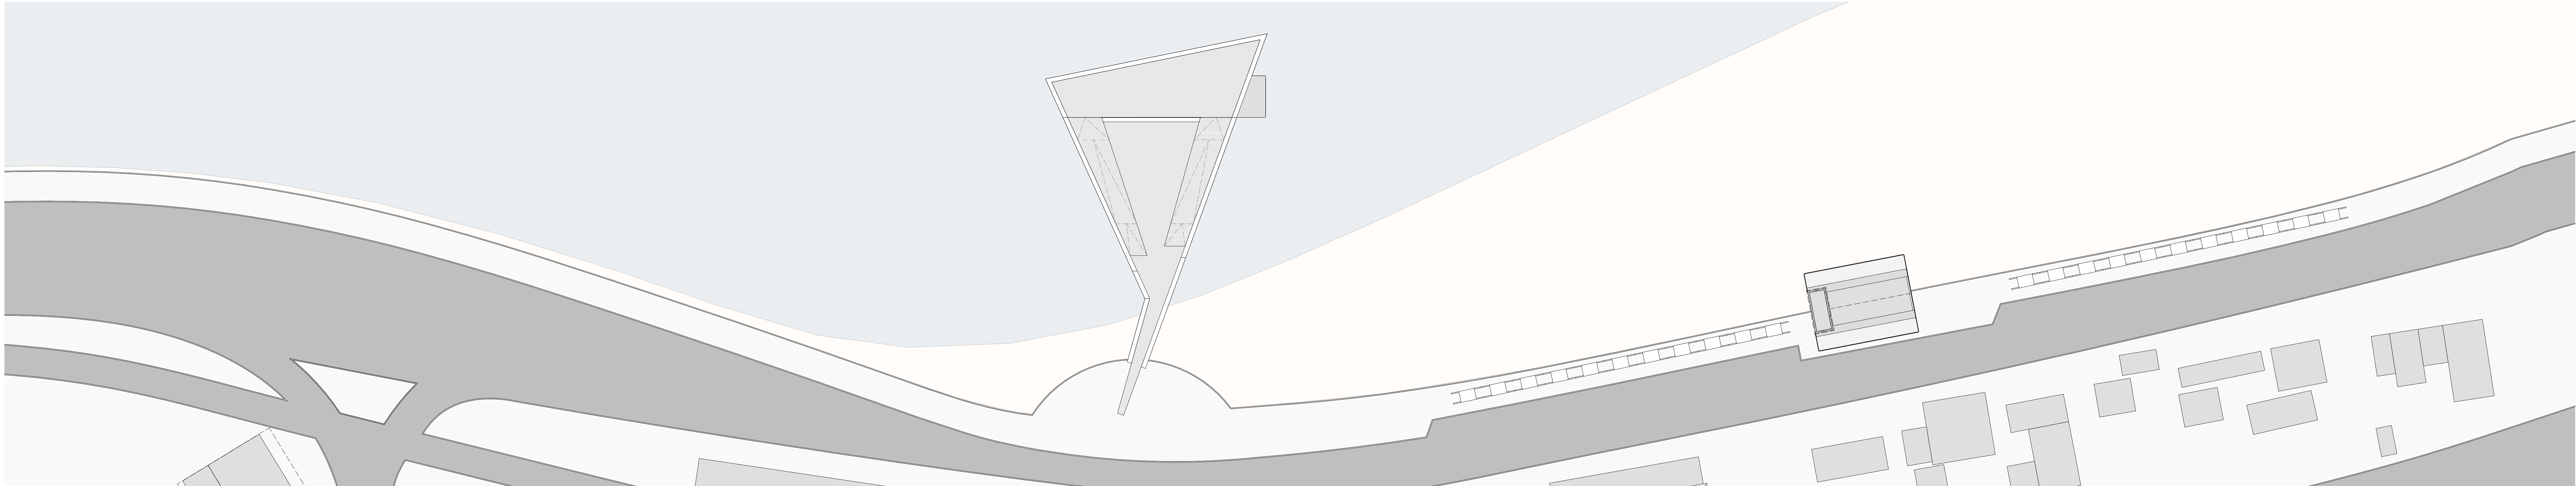


ZONA	NOME	ÁREA

- A MARGINAL
- B PRACA
- C ENTRADA RESTAURANTE
- D MIRADOURO - CAMINHO PÚBLICO

PERCURSO

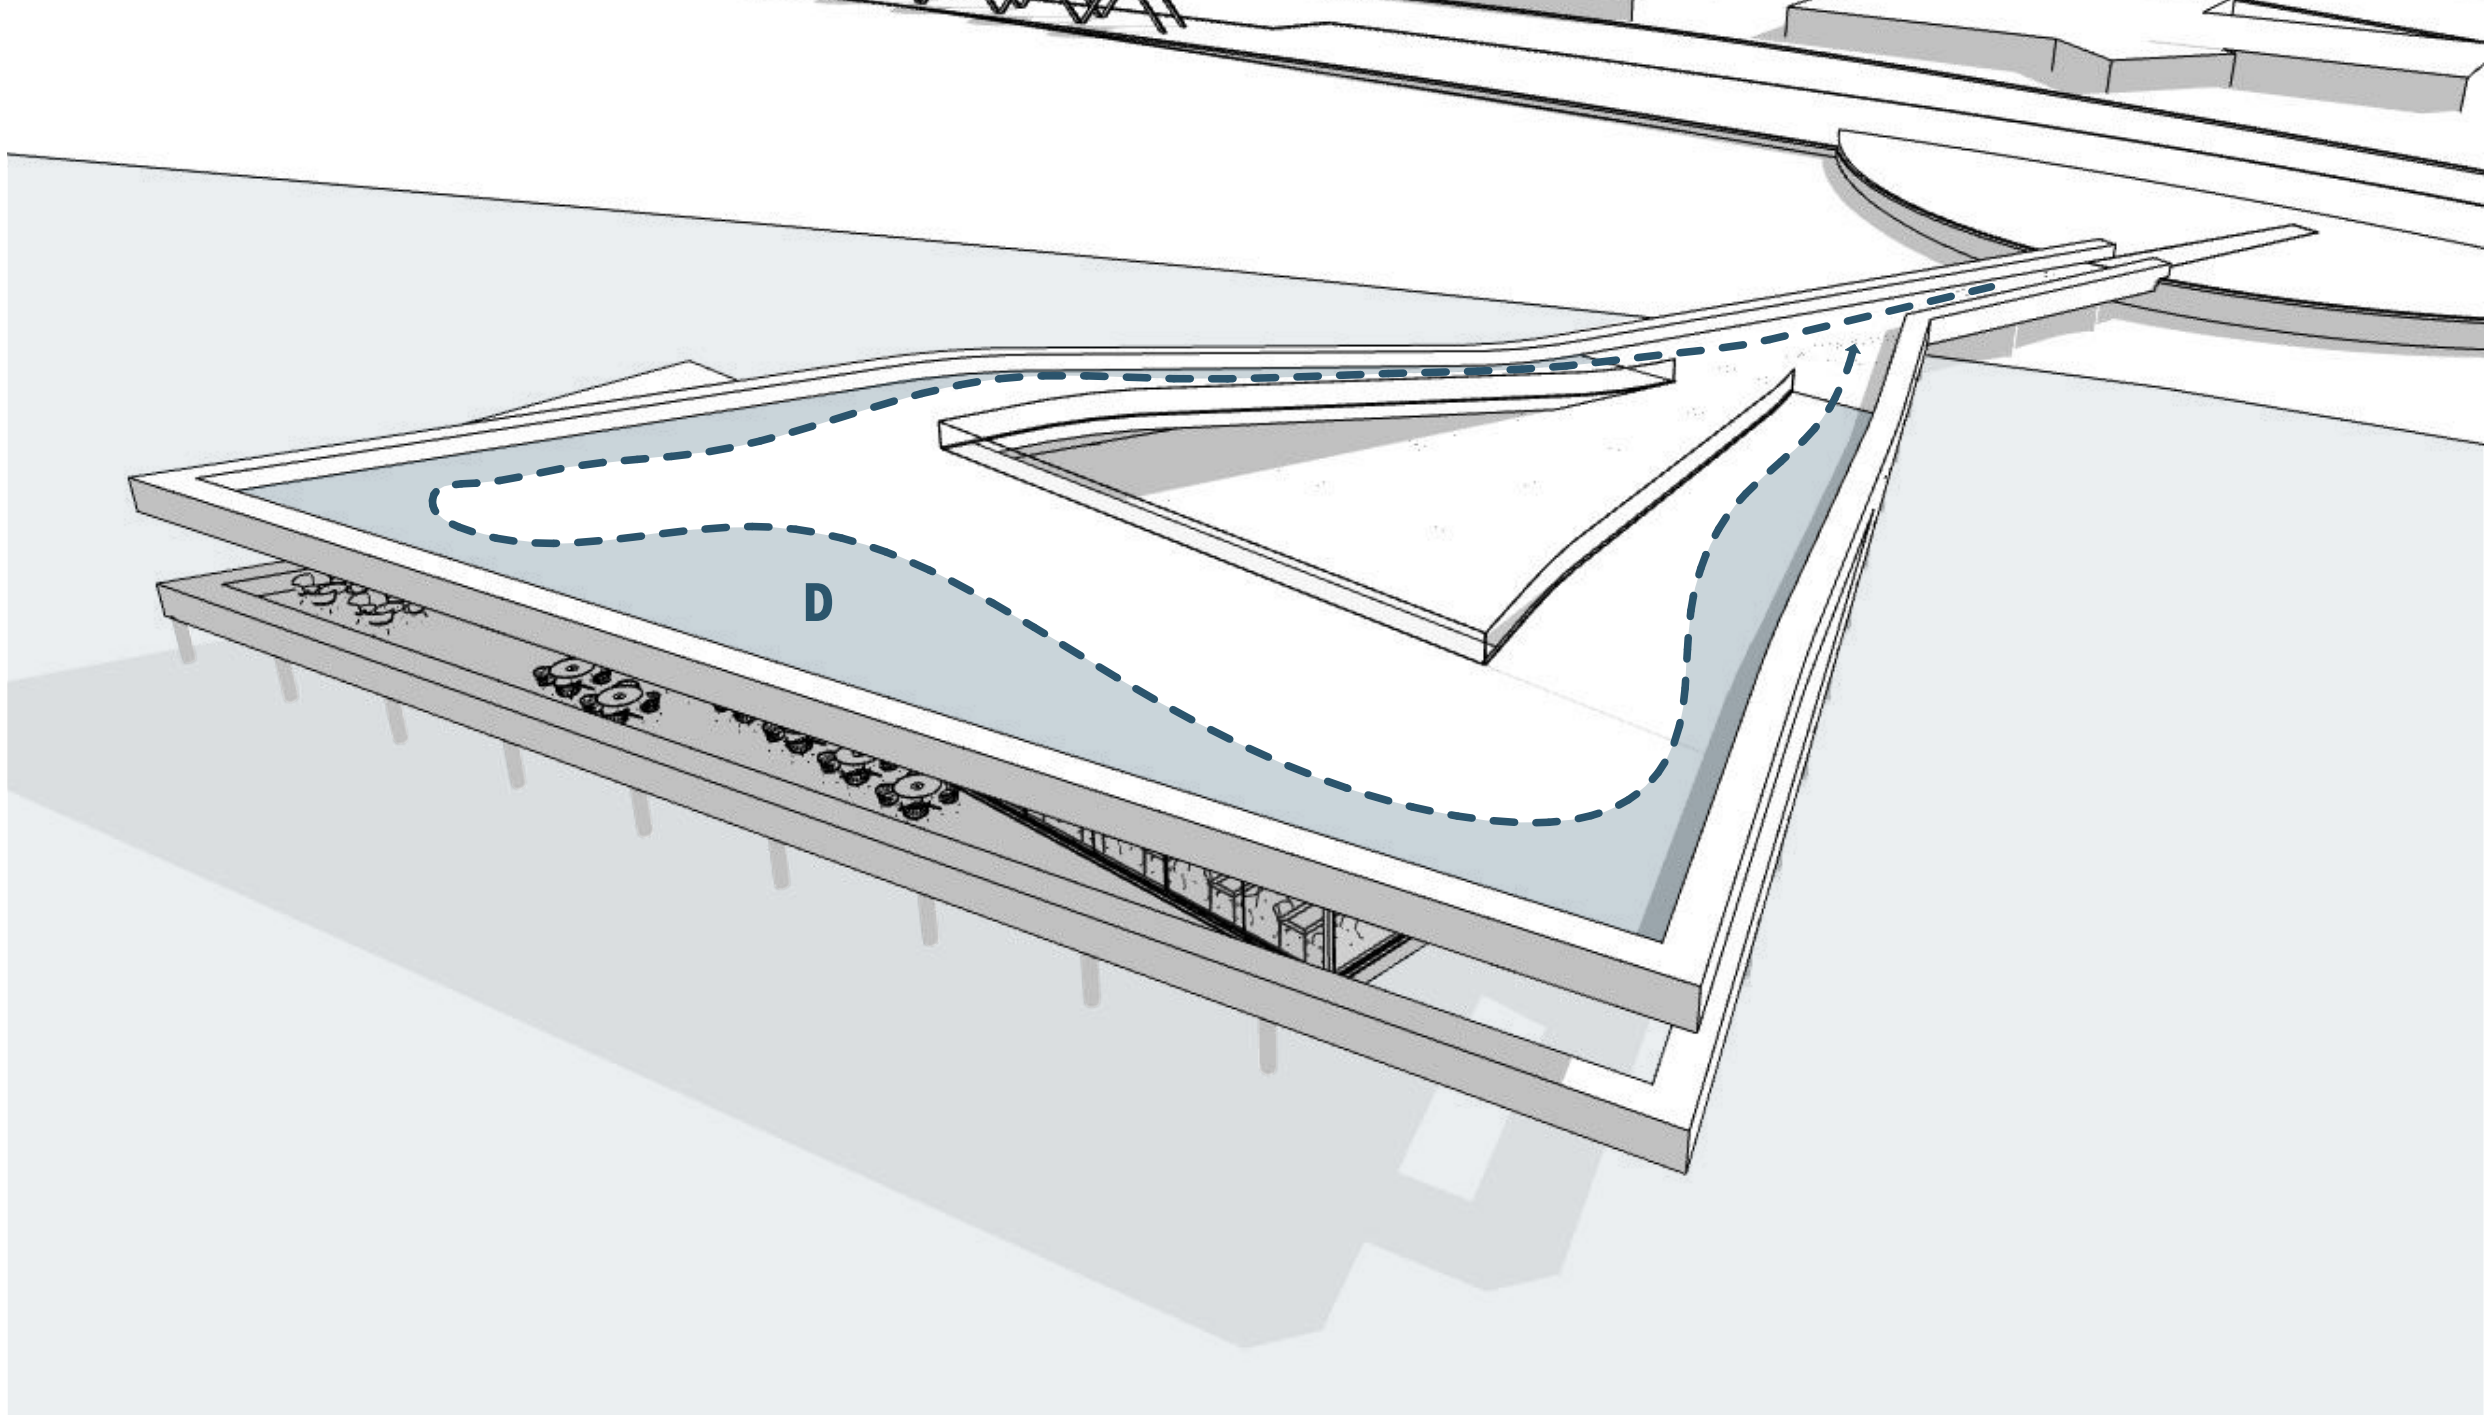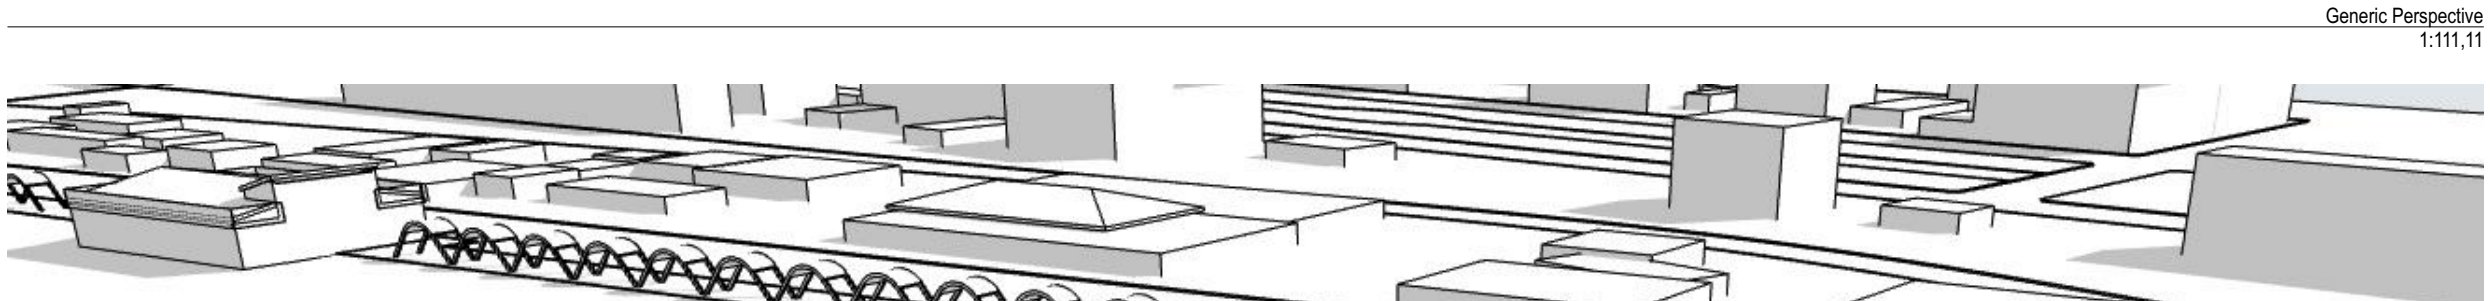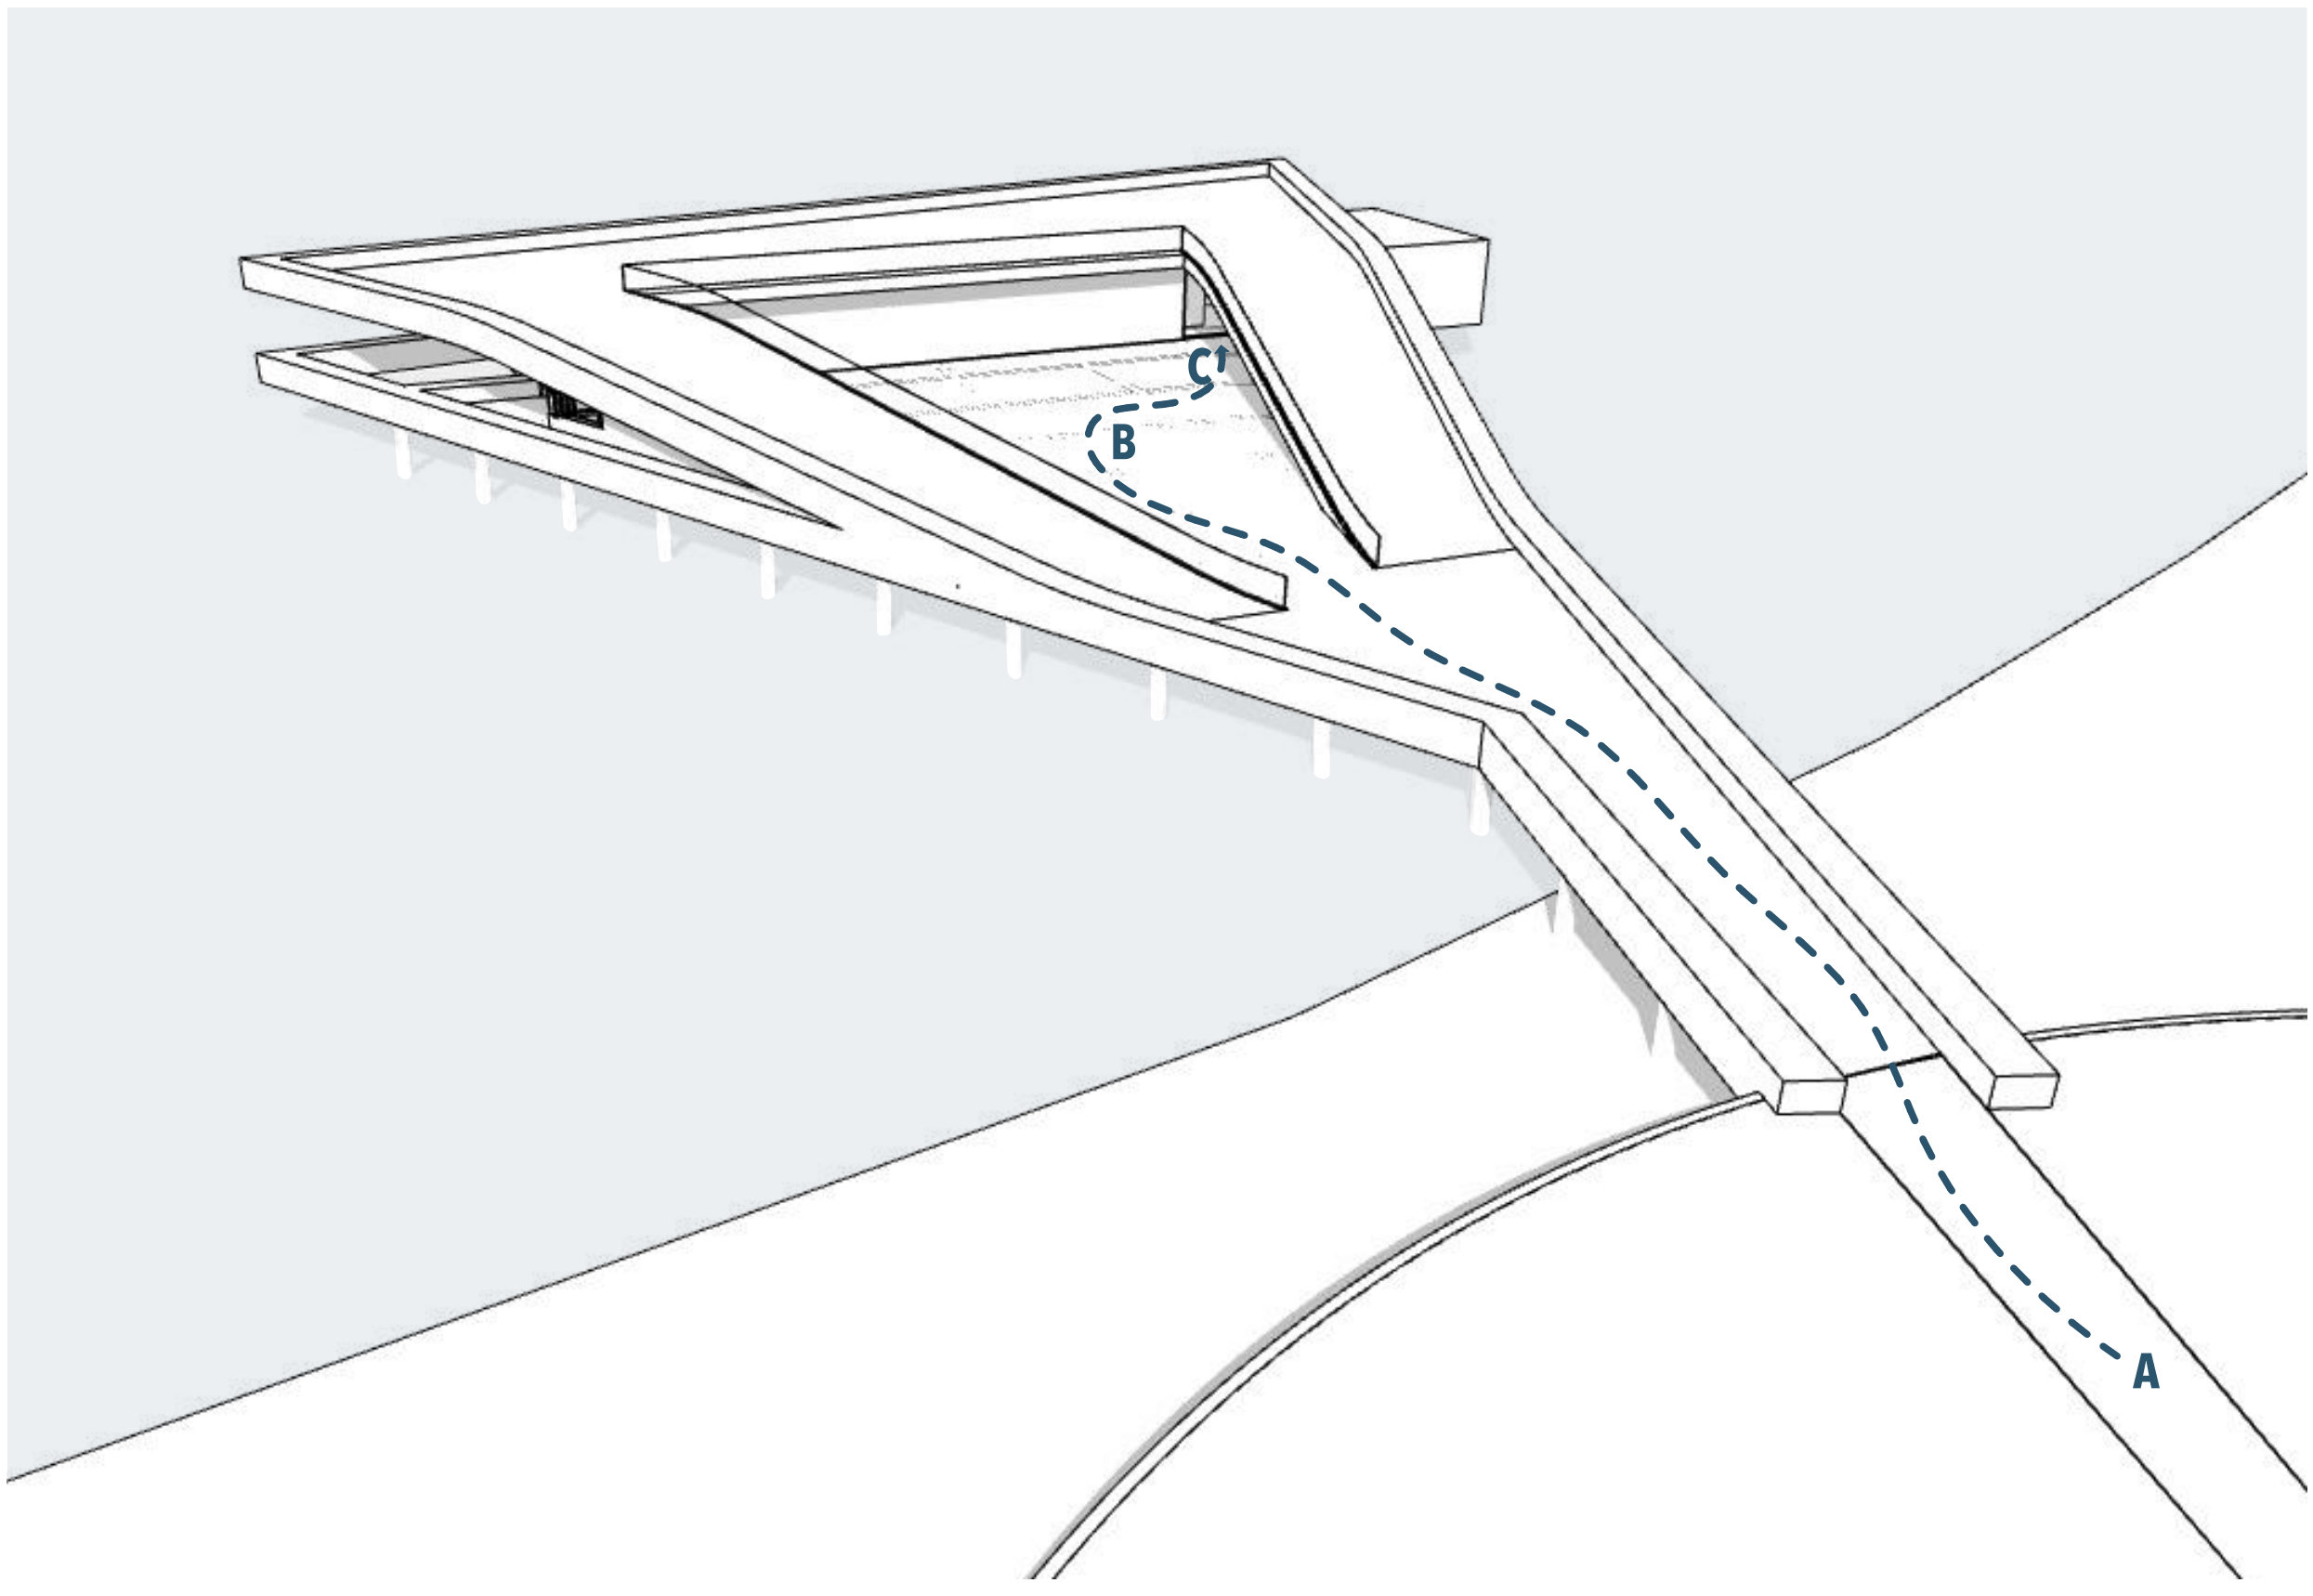

Genetic Perspective 1:111,11

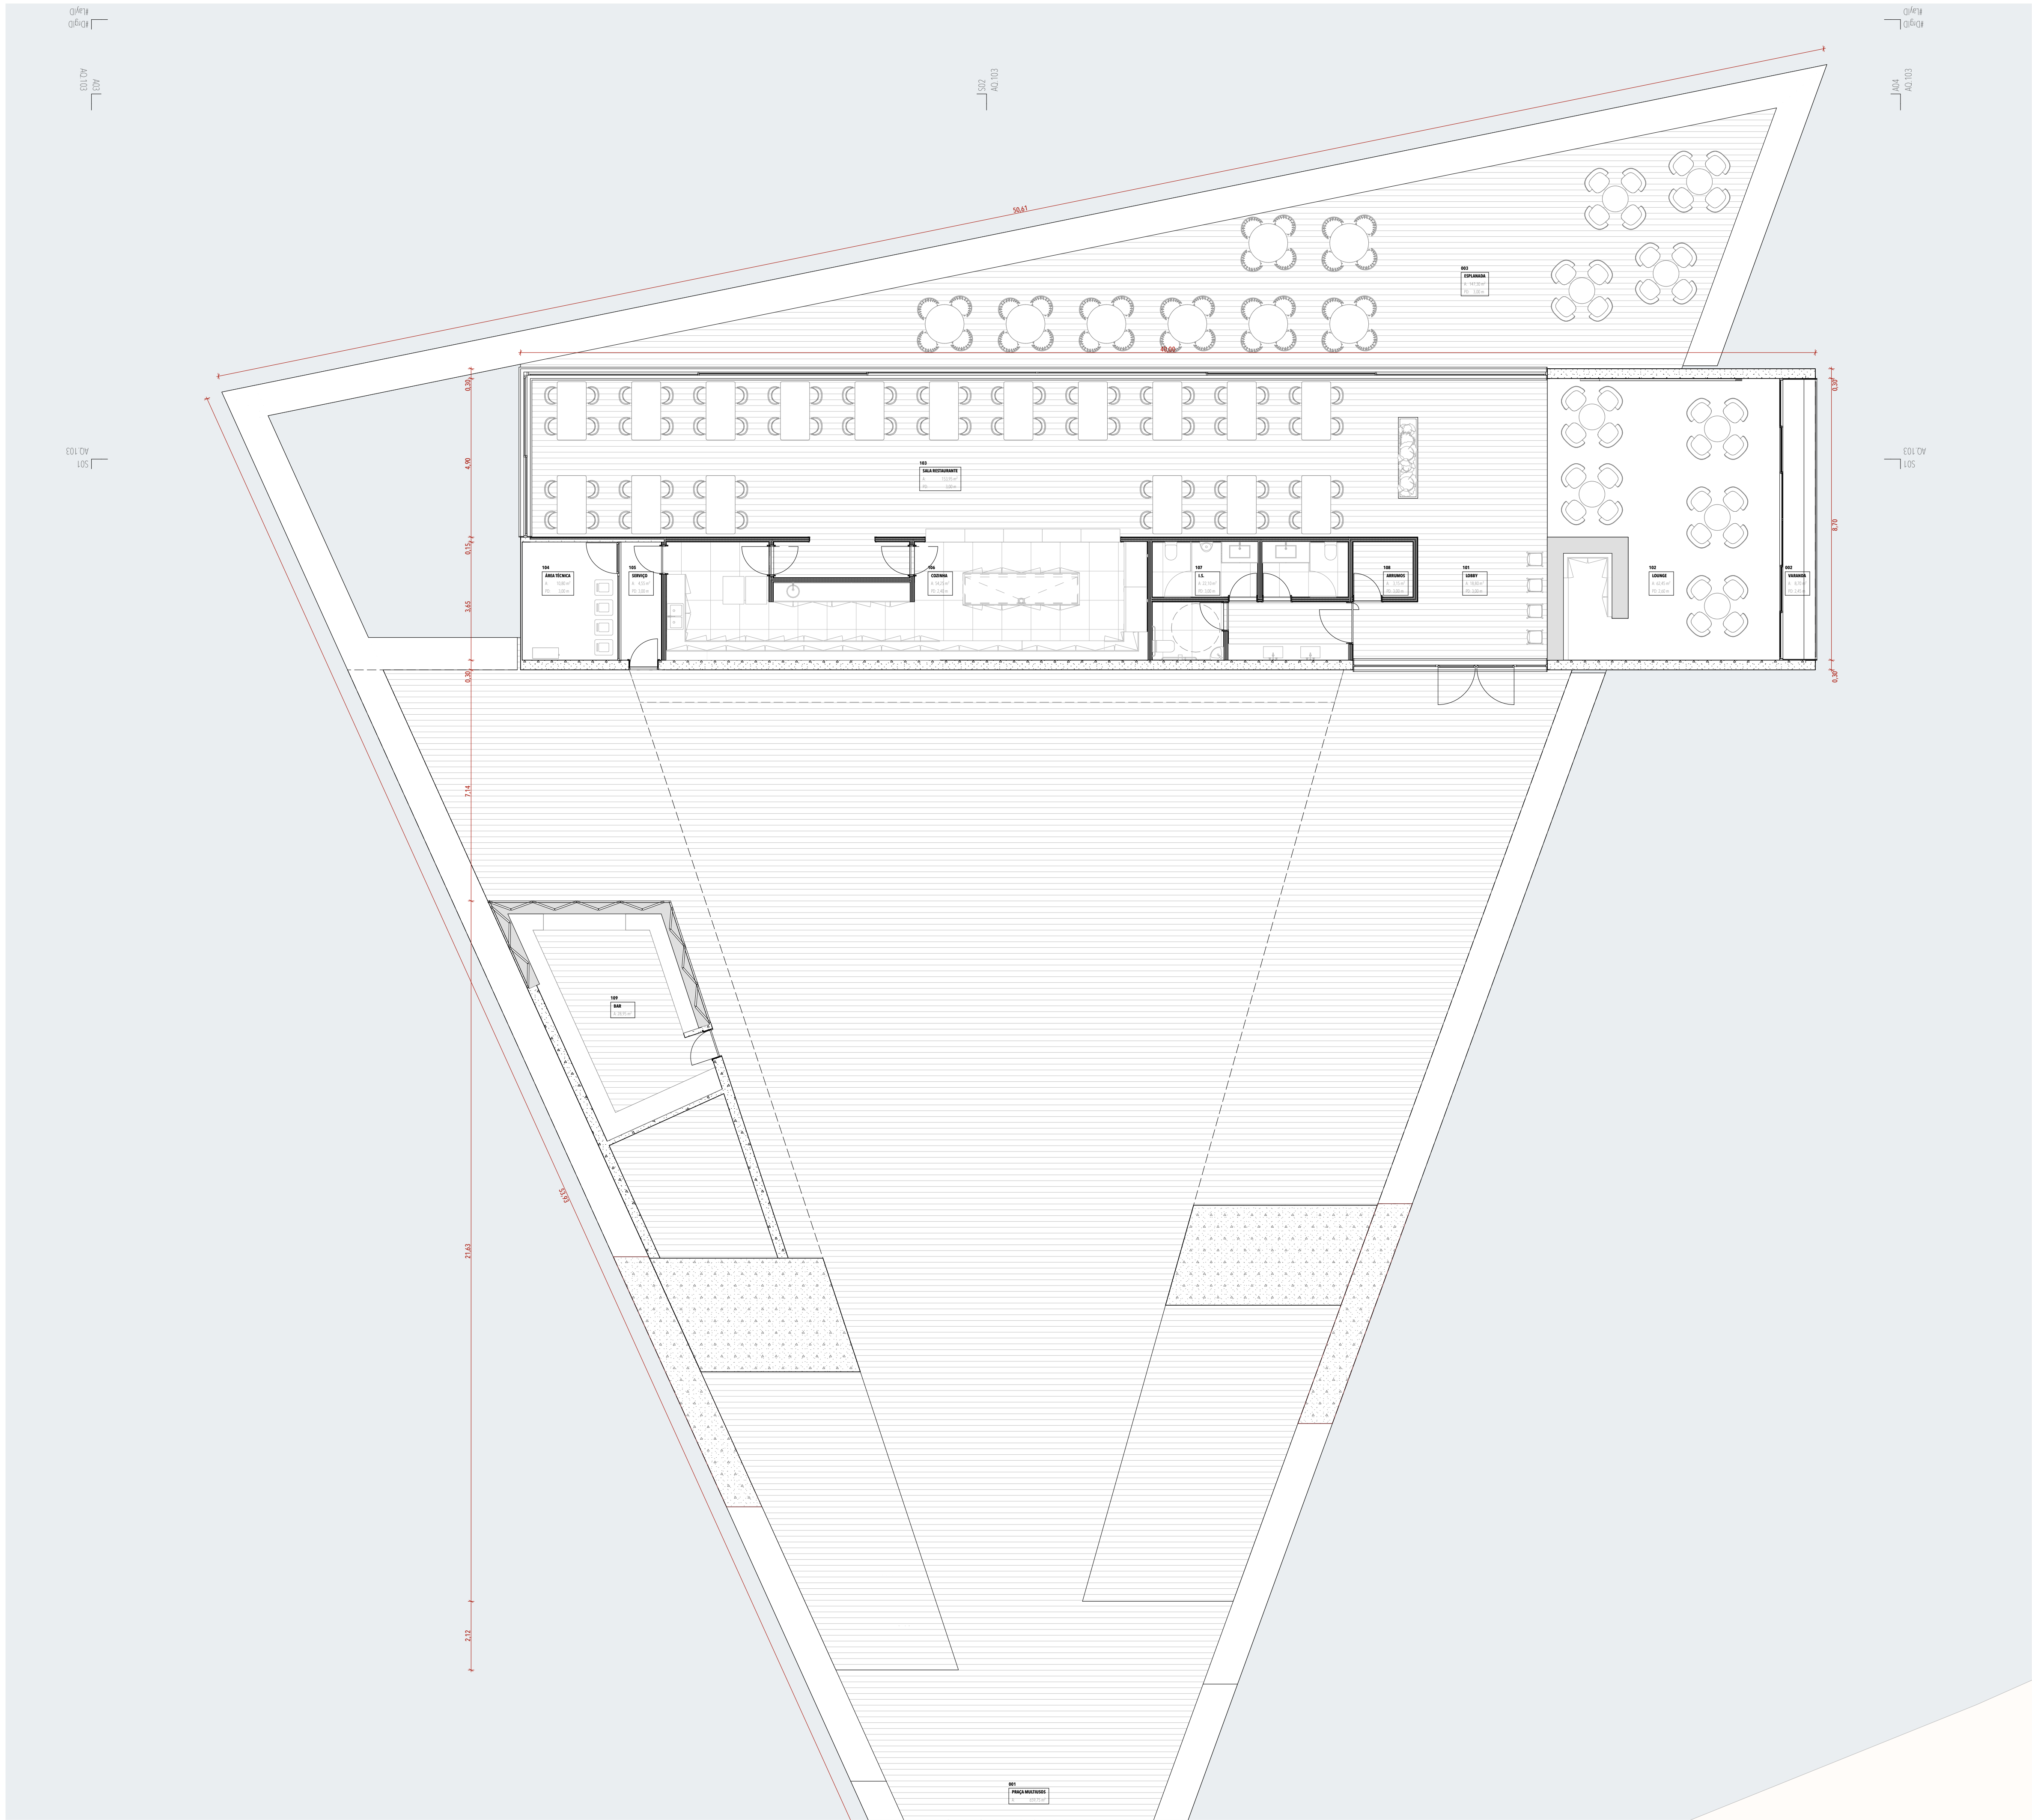


N01

NIVEL 01
1:100




Promotor	JAIME FREITAS	Escala	1:100	Revisão	
Projecto	RESTAURANTE NAMIBE	Scale		Revisão	
Project					
Especialidade	ARQUITECTURA	Data	03/03/21	Aprovação	
Disciplina		Author		Approved	
Fase	ESTUDO PRÉVIO	Nº Ordem	AQ_102		
Phase		Drawing No			
Designação	PLANTA DE PORMENOR				
Content					

ESTE DESENHO É PROPRIEDADE DOS SEUS AUTORES E NÃO PODE SER REPRODUZIDO SEM AUTORIZAÇÃO EXPRESSA
RESERVADOS TODOS OS DIREITOS PELA LEGISLAÇÃO EM VIGOR - DECRETO LEI 63 / 85 DE 14 DE MARÇO

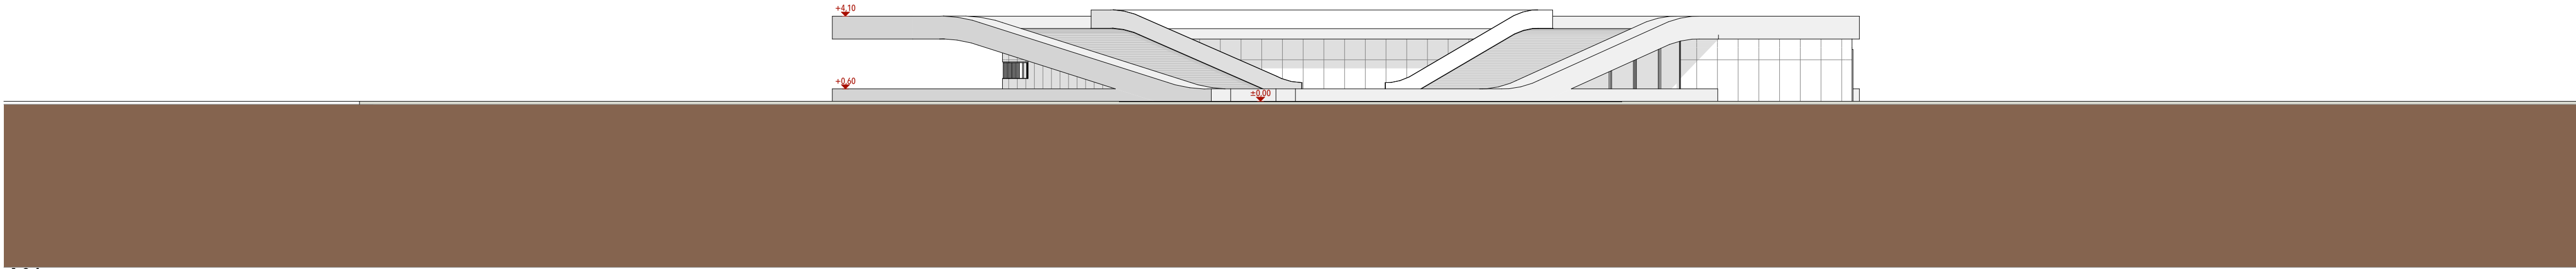


A01

ALÇADO
1:200

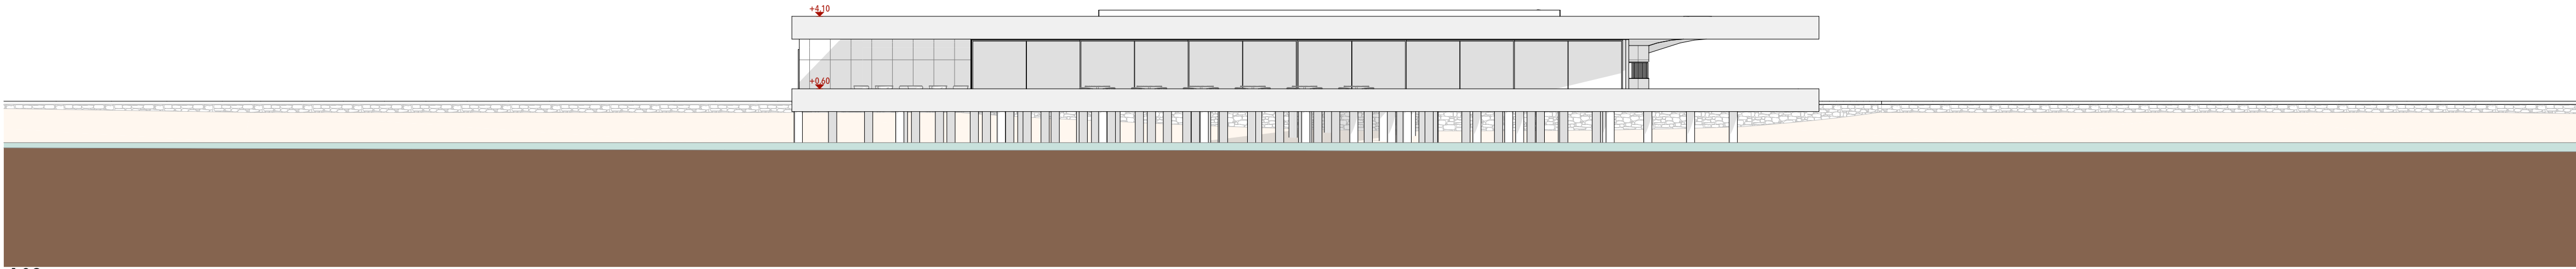


A02

ALÇADO
1:200

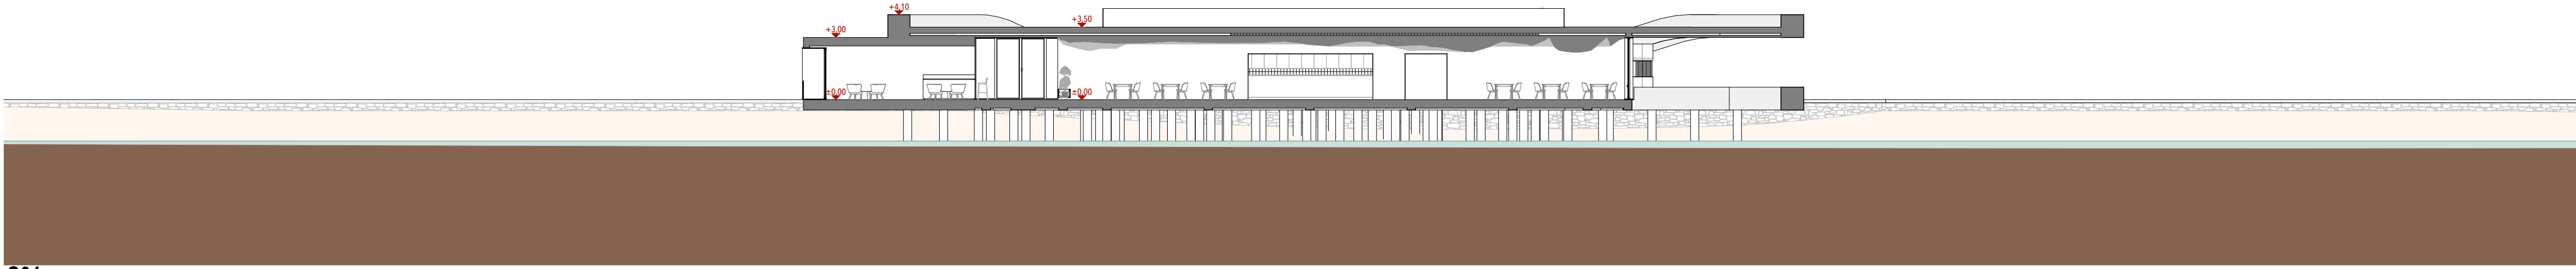


S01

SECÇÃO
1:200

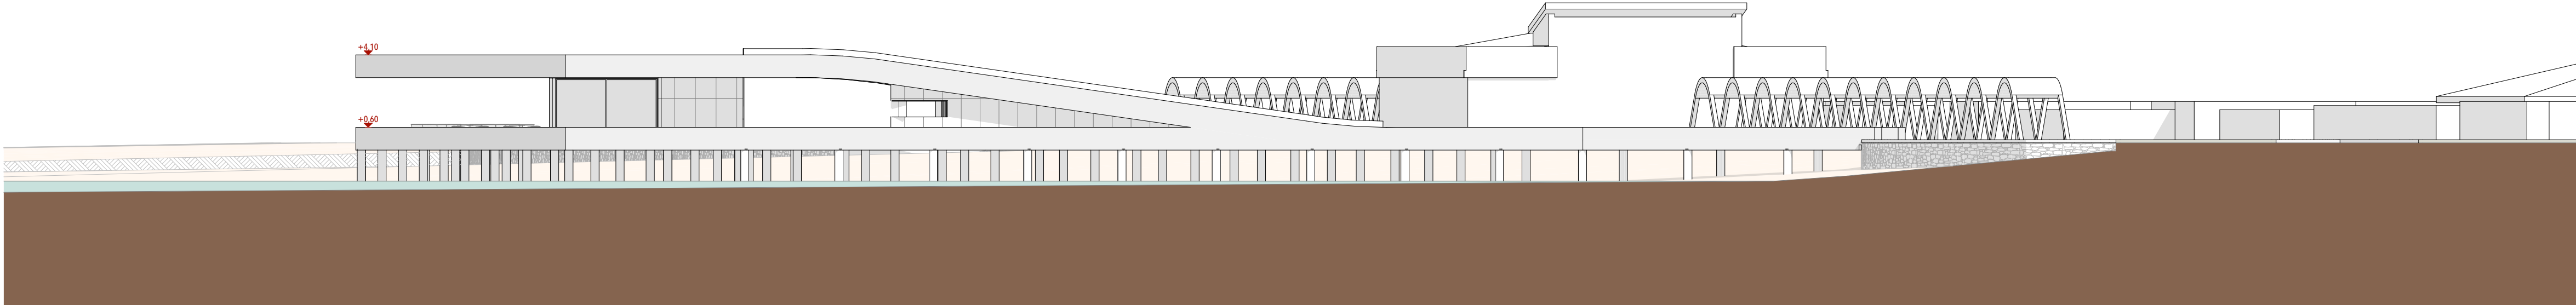


A03

ALÇADO
1:200

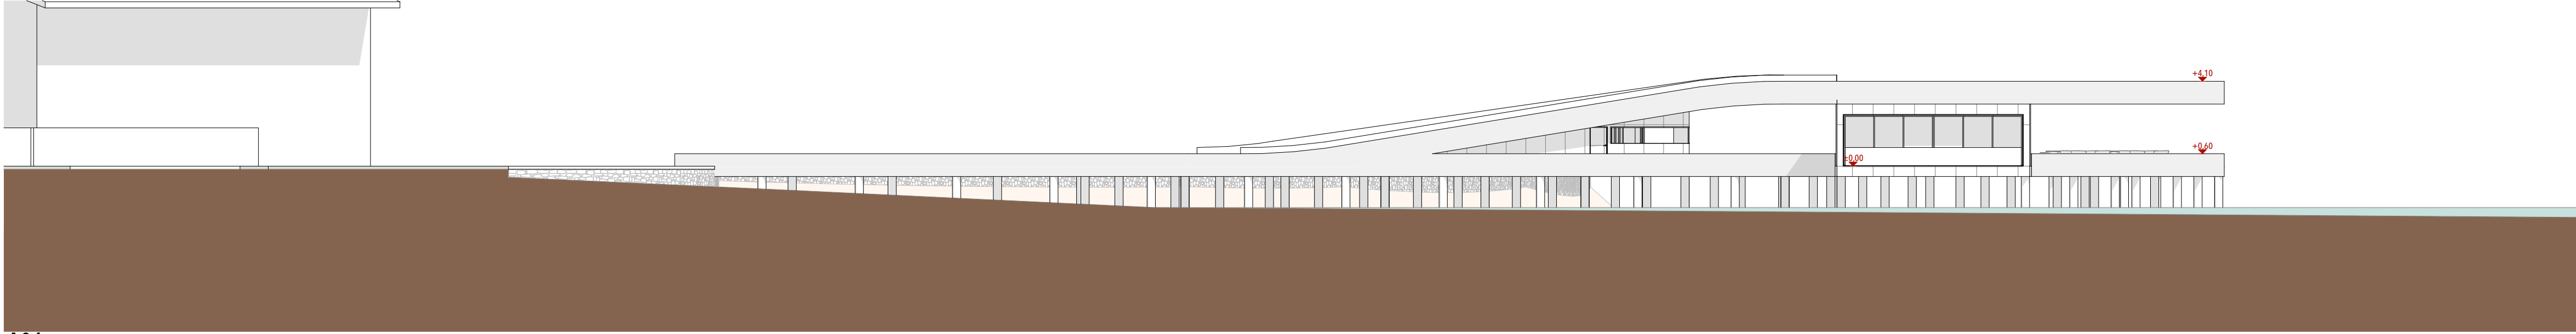

A04

ALÇADO
1:200

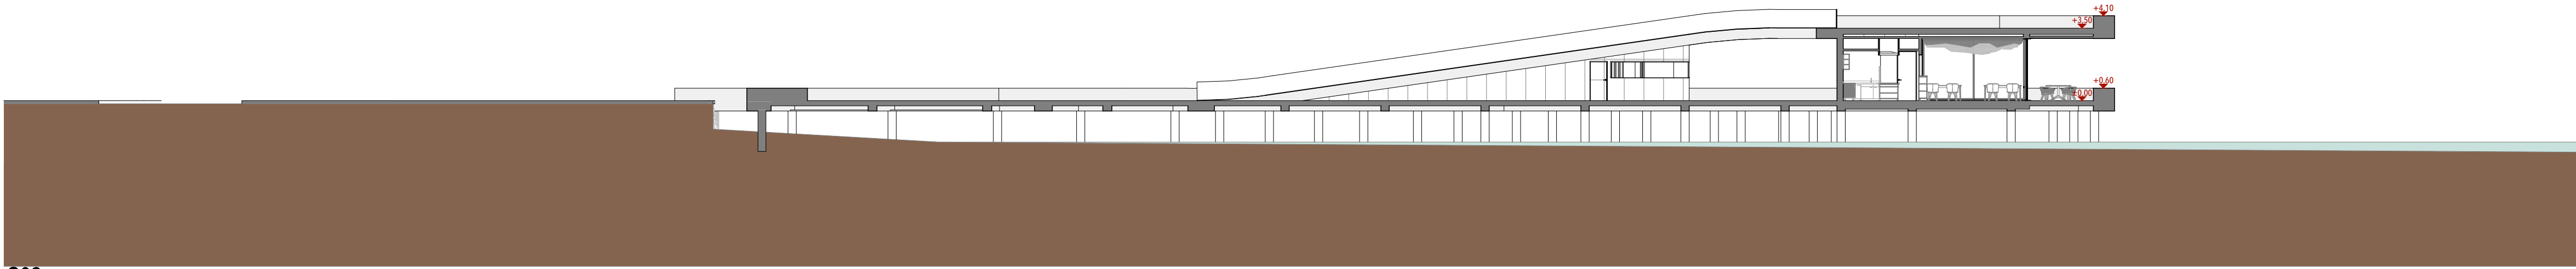

S02

SECÇÃO
1:200



Promotor Promotor	JAI ME FREITAS	Escala Scale	1:200	Revisão Revision
Projecto Project	RESTAURANTE NAMIBE	Data Date	03/03/21	Aprovação Approved
Especialidade Discipline	ARQUITECTURA	Nº Ordem Drawing No	AQ_103	
Fase Phase	ESTUDO PRÉVIO			
Designação Content	ALÇADOS SECÇÕES			

ESTE DESENHO É PROPRIEDADE DOS SEUS AUTORES E NÃO PODE SER REPRODUZIDO SEM AUTORIZAÇÃO EXPRESSA. RESERVADOS TODOS OS DIREITOS PELA LEGISLAÇÃO EM VIGOR - DECRETO LEI 63 / 85 DE 14 DE MARÇO